

Vista Hall de Acceso



Fotocomposición sujeta a modificación

Anteproyecto 109/02/2012

Vista interior



Fotocomposición sujeta a modificación

Anteproyecto 15/02/2012


Vista Solarium Piso 11



Fotocomposición sujeta a modificación

Anteproyecto 09/02/2012

Vista Barbacoa Piso 11

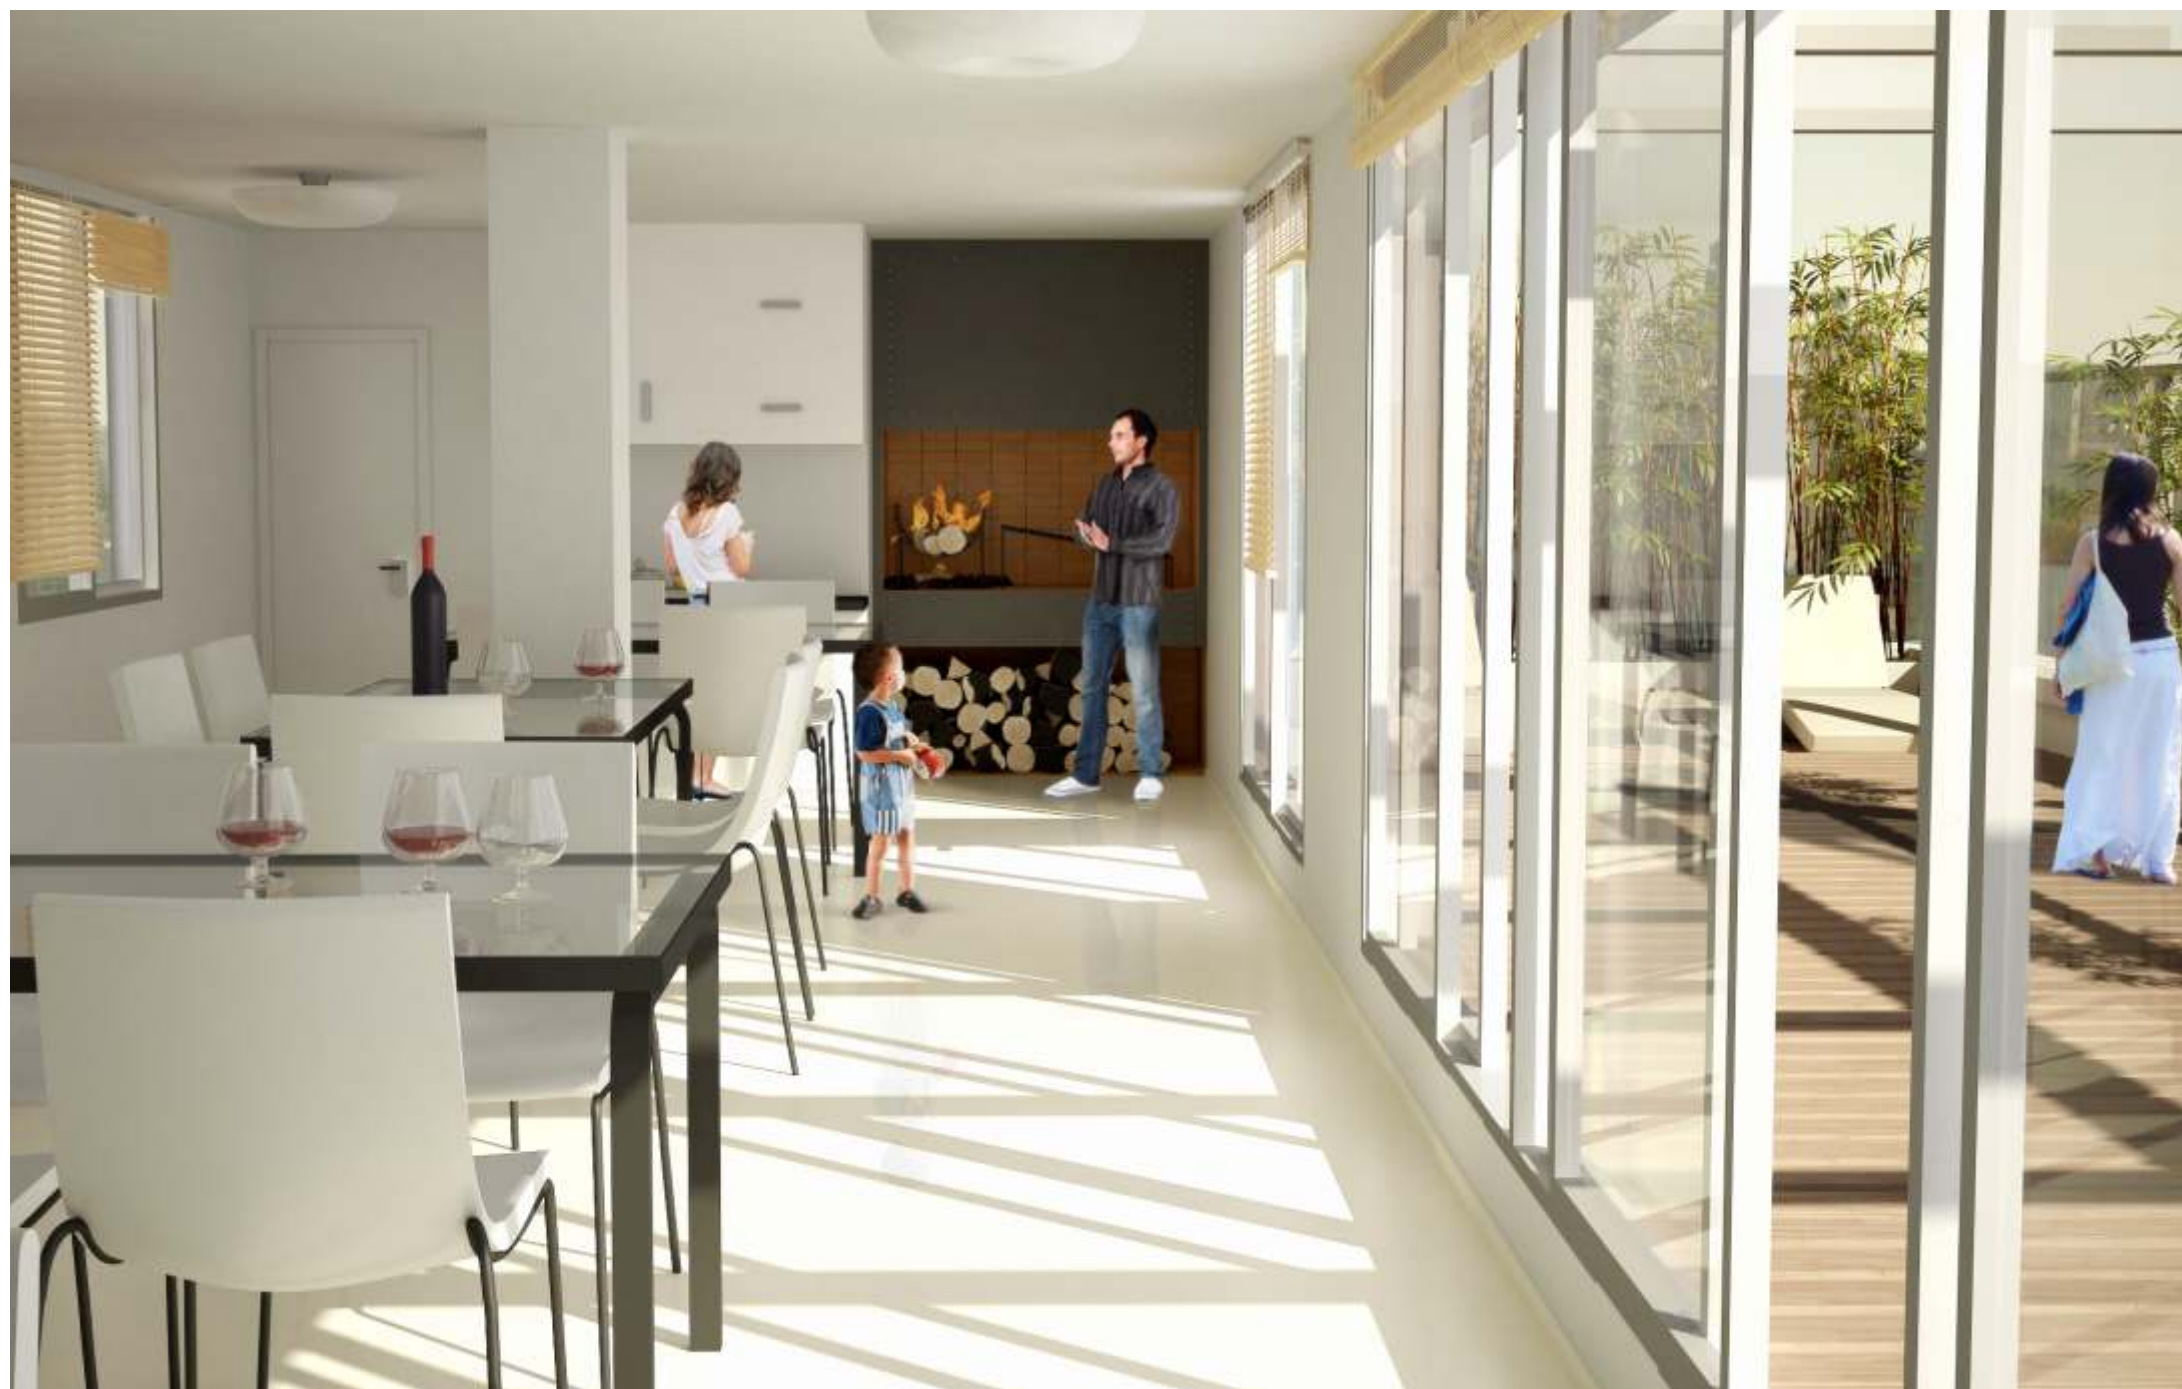

Fotocomposición sujeta a modificación

Anteproyecto 09/02/2012



La comodidad de estar en el CENTRO GEOGRÁFICO DE LA CIUDAD

Tres Cruces - Montevideo - Uruguay


Ubicado en Dr. Mario Cassinoni entre Colonia y Víctor Haedo, a metros de la terminal de autobuses y Shopping Tres Cruces, Torre Cassinoni es una excelente opción para comprar tu nuevo apartamento tanto para vivir, como para invertir.

Tres Cruces: Intersección de la Avda. 18 de Julio, Avda. 8 de Octubre y Avda. Bulevar Artigas, arterias principales de la ciudad de Montevideo. Muy rica en historia, la zona recuerda el antiguo alojamiento de Don José Artigas en 1813, donde dictó las instrucciones de ese año. Varias versiones hablan de los orígenes del nombre del Barrio Tres Cruces, todas particularmente interesantes: cruce de caminos o señales de madera, cada una con sus anécdotas propias.



Torre Cassinoni disfruta las ventajas de estar en un lugar en gran crecimiento, con mejor locomoción de todo el país: desde la terminal de autobuses es muy fácil trasladarse a cualquier punto de la ciudad o del interior, incluso a las principales ciudades de la región.

Planta Piso 1

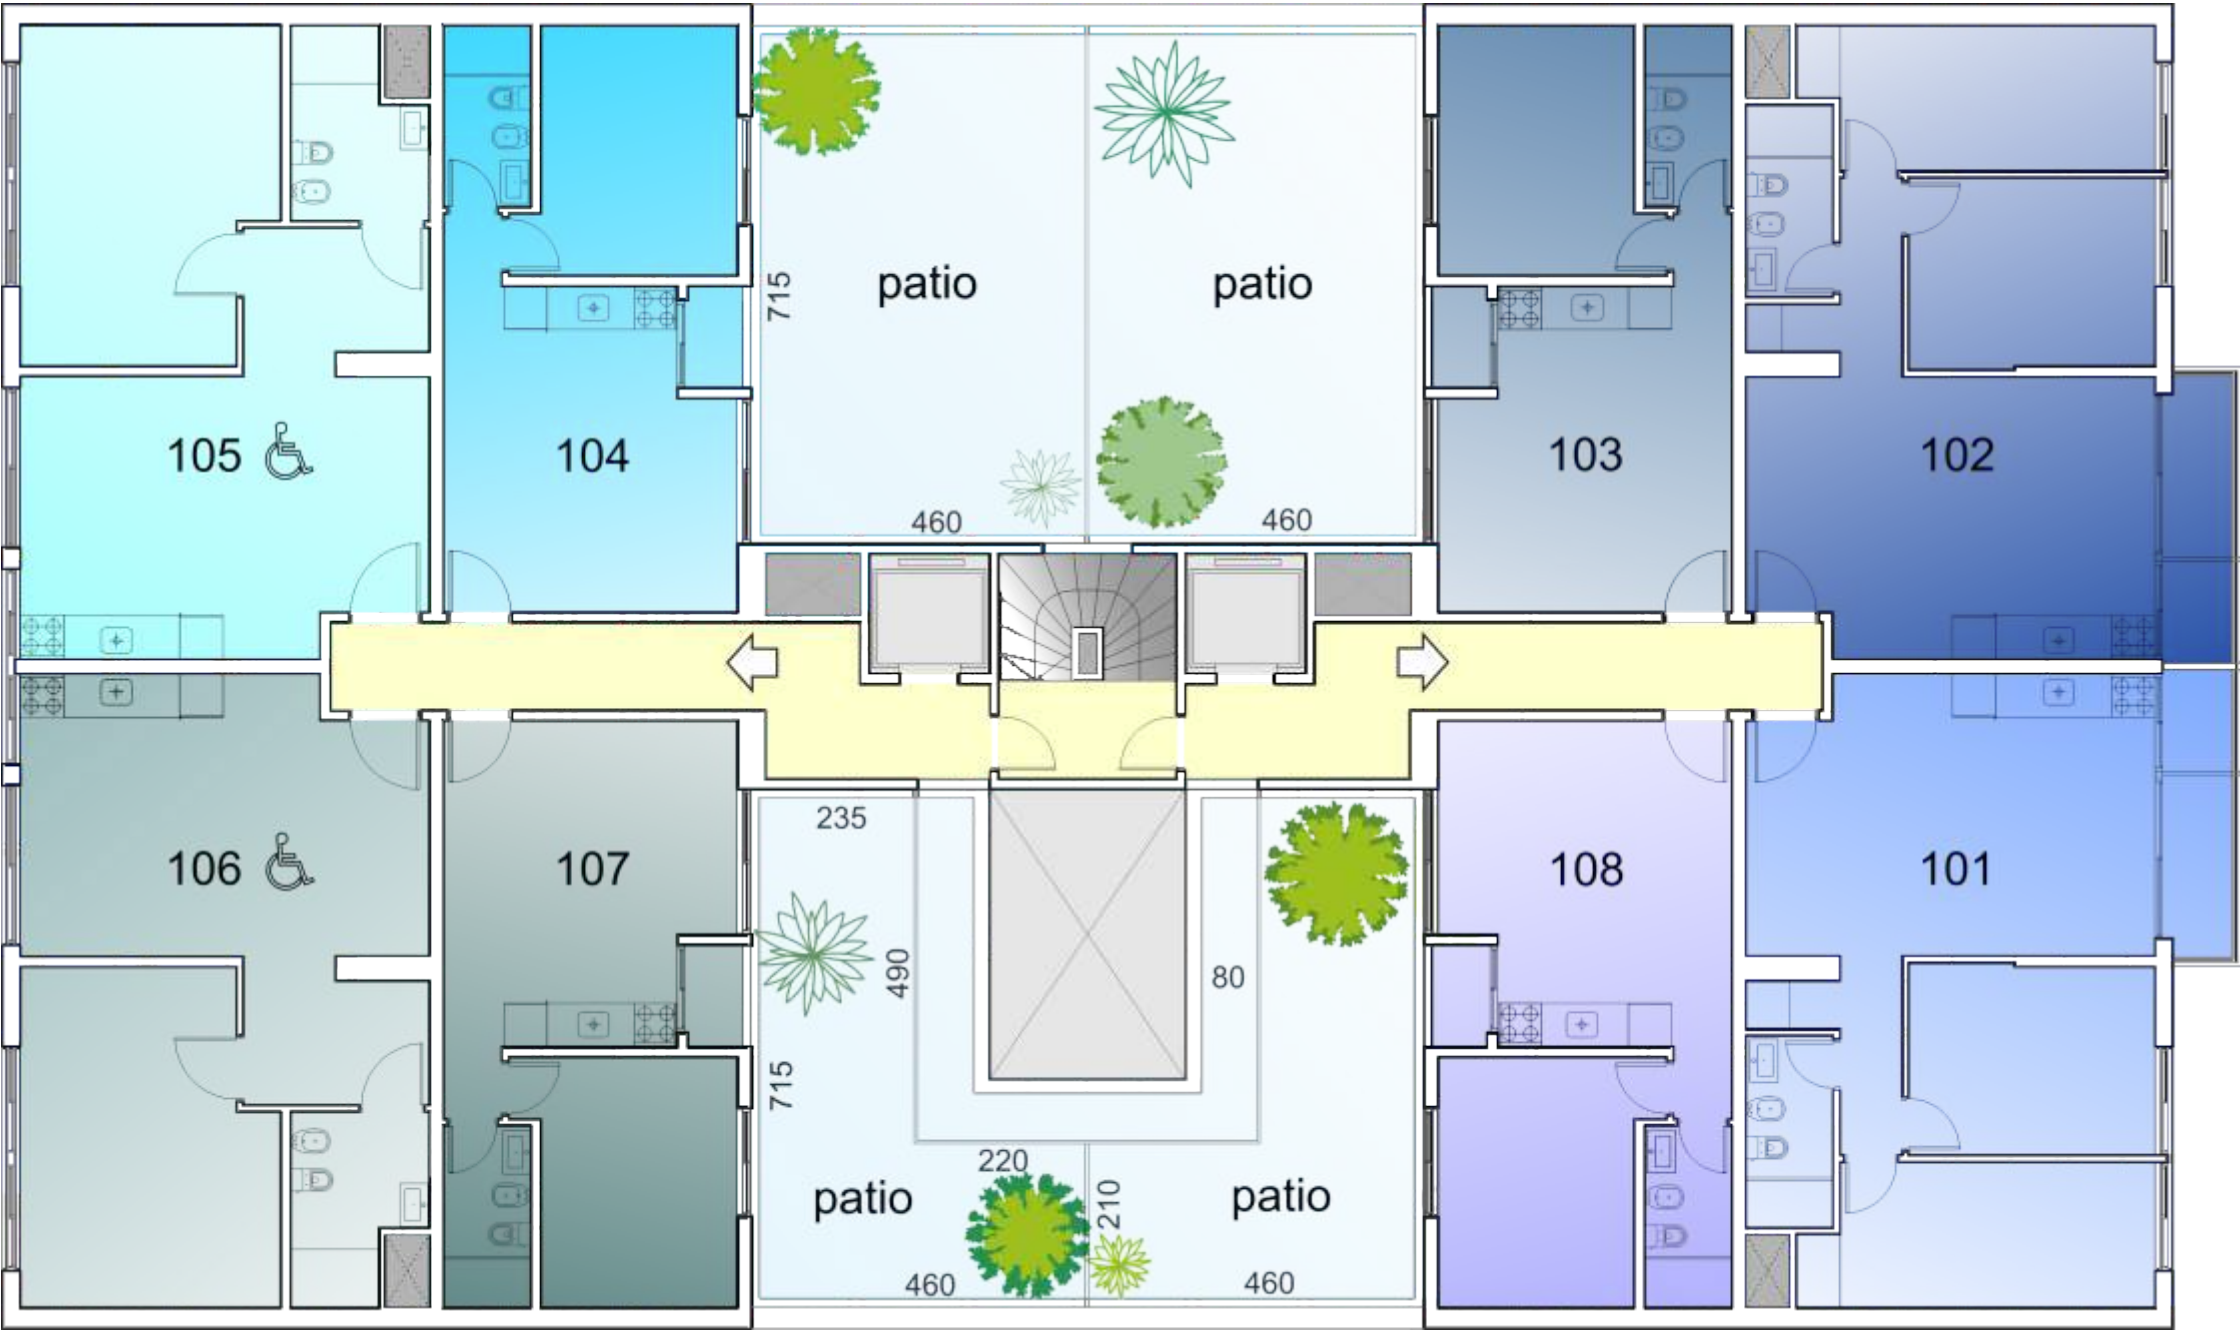

Dr. Mario Cassinoni

Unidad	á. propia (m²)	á. balcón (m²)	á. terraza servicio	á. circulación + ductos (m²)	área total (m²)	área patio (m²)
101 - 102	47,89	2,40	1,40	8,25	65,02	
103 - 104	31,41		1,05	5,09	42,10	31,50
105 - 106	47,69			7,70	60,14	
107 - 108	31,41		1,05	5,09	42,10	21,72

Todos los planos de las plantas y los elementos que allí se describen corresponden al anteproyecto y están sujetos a posibles modificaciones. Las dimensiones indicadas son aproximadas. Las áreas totales incluyen el área propia, las terrazas, los muros y el porcentaje de circulación correspondientes a cada unidad.

Anteproyecto 30/04/2012

Planta Pisos 2-9




Dr. Mario Cassinoni

Unidad	á. propia (m²)	á. balcón (m²)	á. terraza servicio	á. circulación + ductos (m²)	área total (m²)
201/901 - 202/902	47,89	2,40	1,40	8,25	65,02
203/903 - 204/904	31,41		1,05	5,09	42,10
205/905 - 206/906	46,21		1,50	7,70	60,00
207/907 - 208/908	31,41		1,05	5,09	42,10

Todos los planos de las plantas y los elementos que allí se describen corresponden al anteproyecto y están sujetos a posibles modificaciones. Las dimensiones indicadas son aproximadas. Las áreas totales incluyen el área propia, las terrazas, los muros y el porcentaje de circulación correspondientes a cada unidad.

Anteproyecto 30/04/2012

Planta 201 - 901

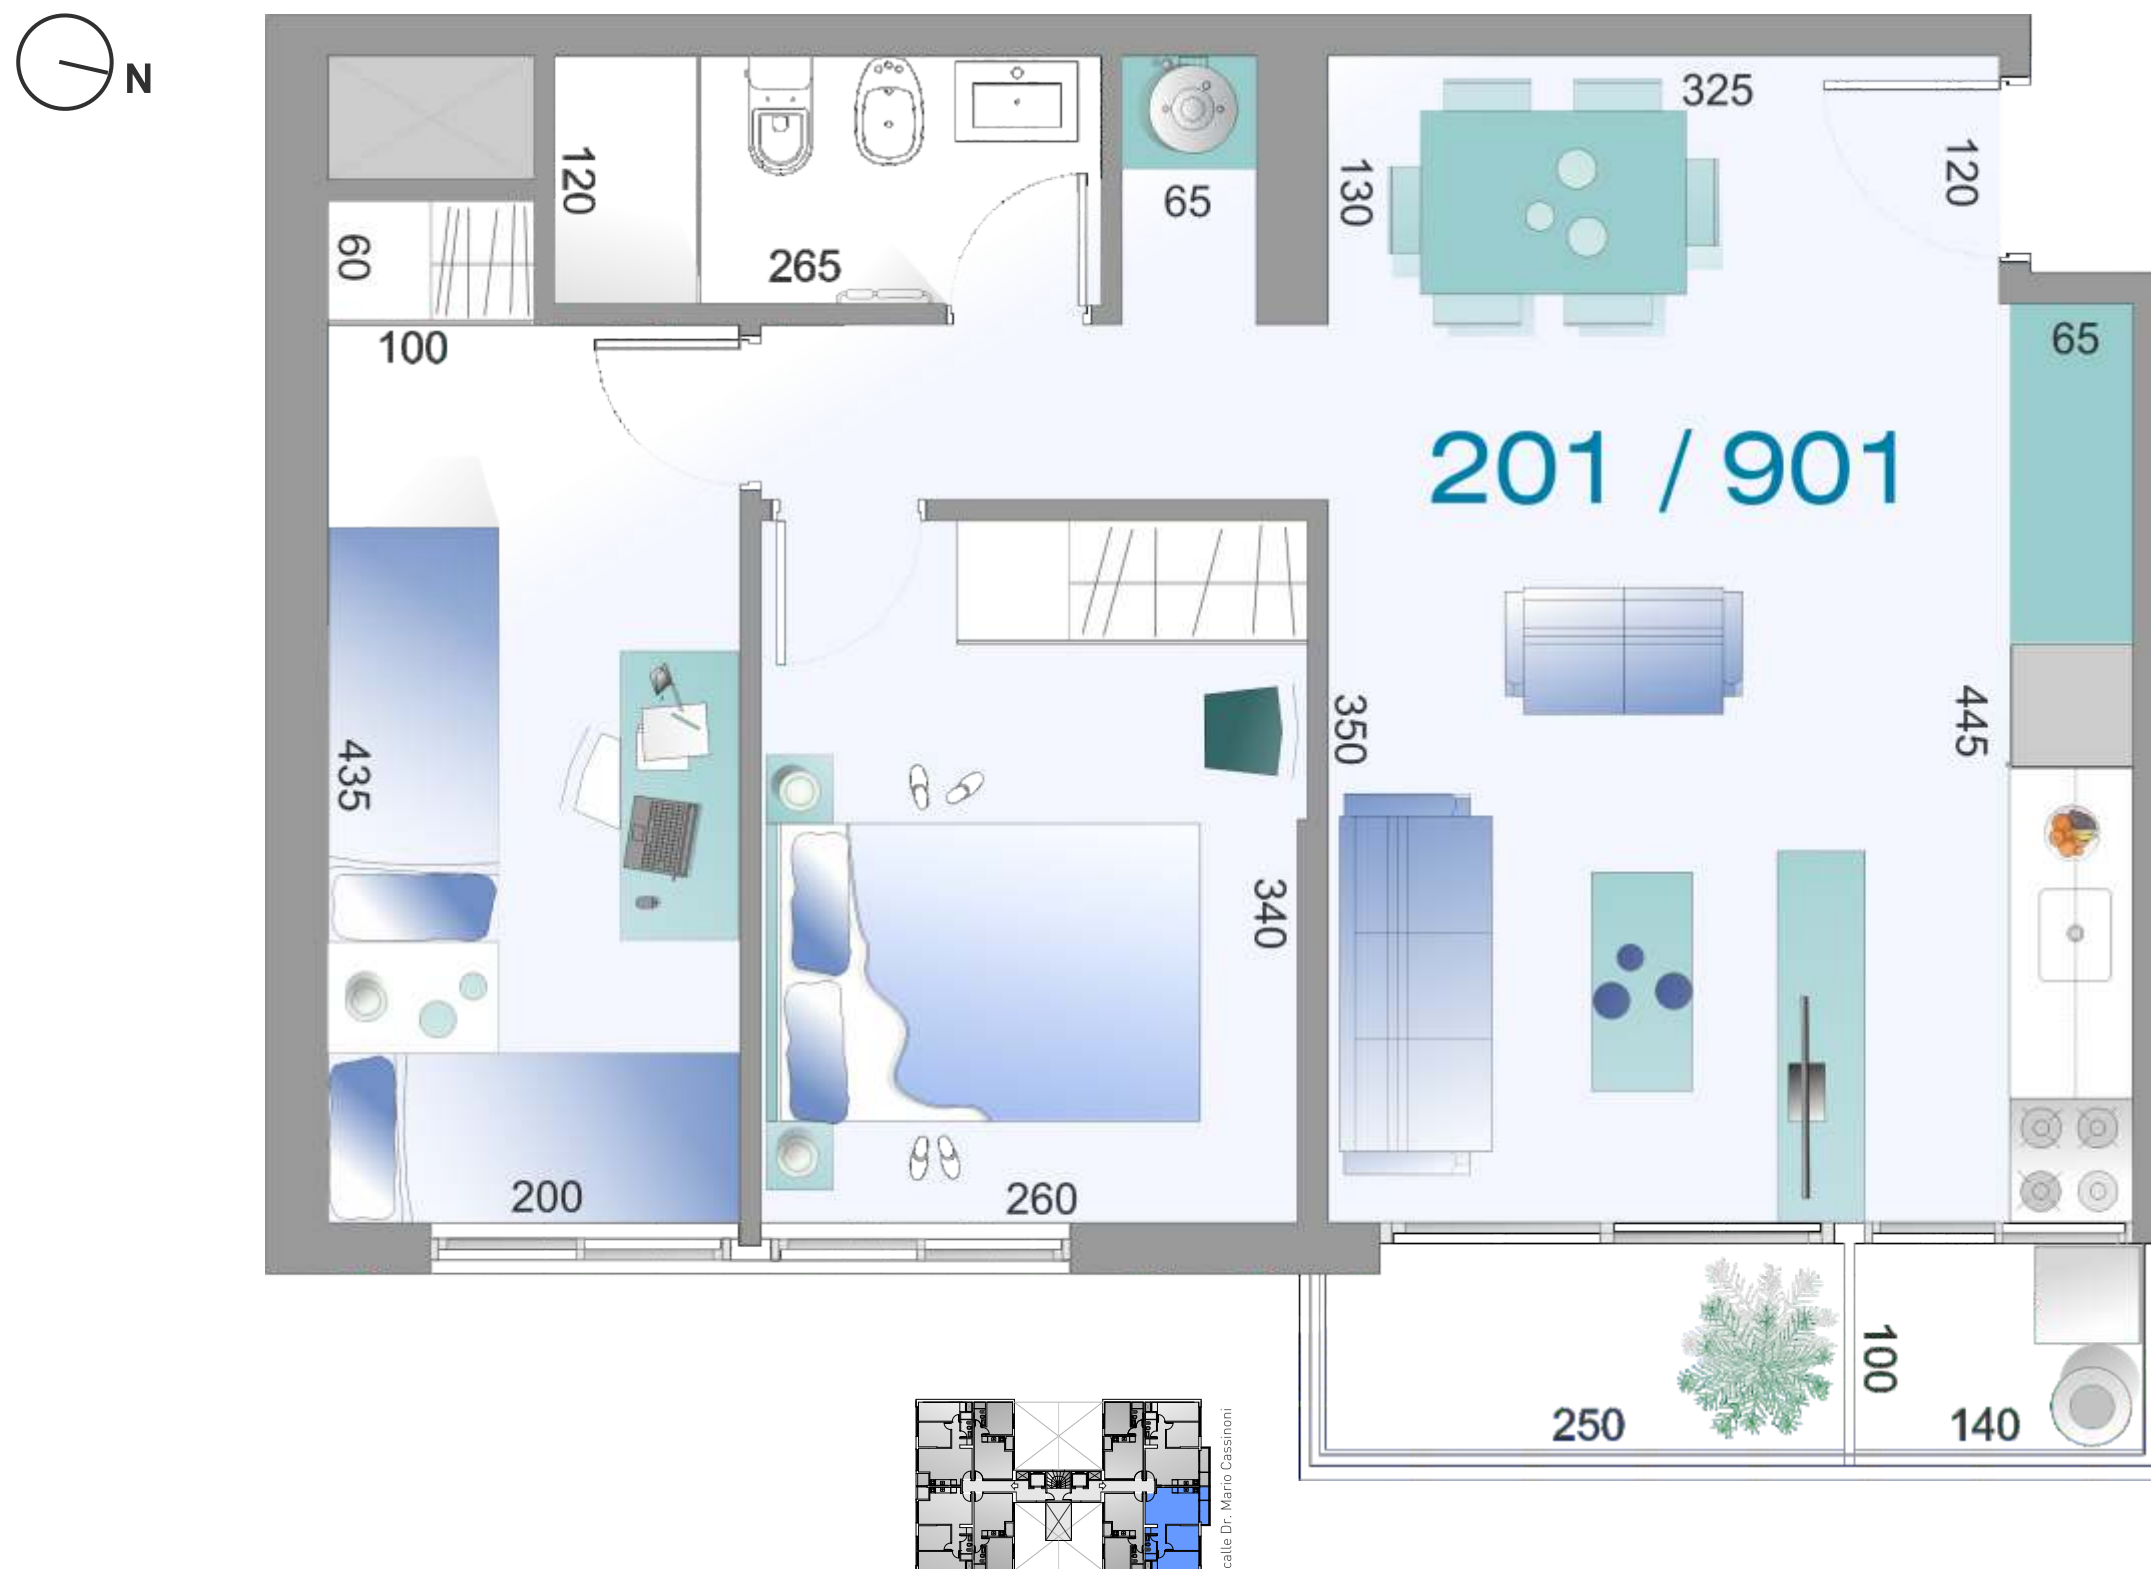

Todos los planos de las plantas y los elementos que allí se describen corresponden al anteproyecto y están sujetos a posibles modificaciones. Las dimensiones indicadas son aproximadas. Las áreas totales incluyen el área propia, las terrazas, los muros y el porcentaje de circulación correspondientes a cada unidad.

Anteproyecto 30/04/2012

Unidad	á. propia (m²)	á. balcón (m²)	á. terraza servicio	á. circulación + ductos (m²)	área total (m²)
201/901	47,89	2,40	1,40	8,25	65,02

Planta escritorios profesionales 201 - 901





Todos los planos de las plantas y los elementos que allí se describen corresponden al anteproyecto y están sujetos a posibles modificaciones. Las dimensiones indicadas son aproximadas. Las áreas totales incluyen el área propia, las terrazas, los muros y el porcentaje de circulación correspondientes a cada unidad.

Anteproyecto 30/04/2012

Unidad	á. propia (m²)	á. balcón (m²)	á. terraza servicio	á. circulación + ductos (m²)	área total (m²)
201/901	47,89	2,40	1,40	8,25	65,02



Planta 204 - 904

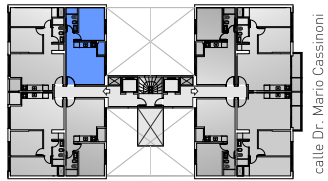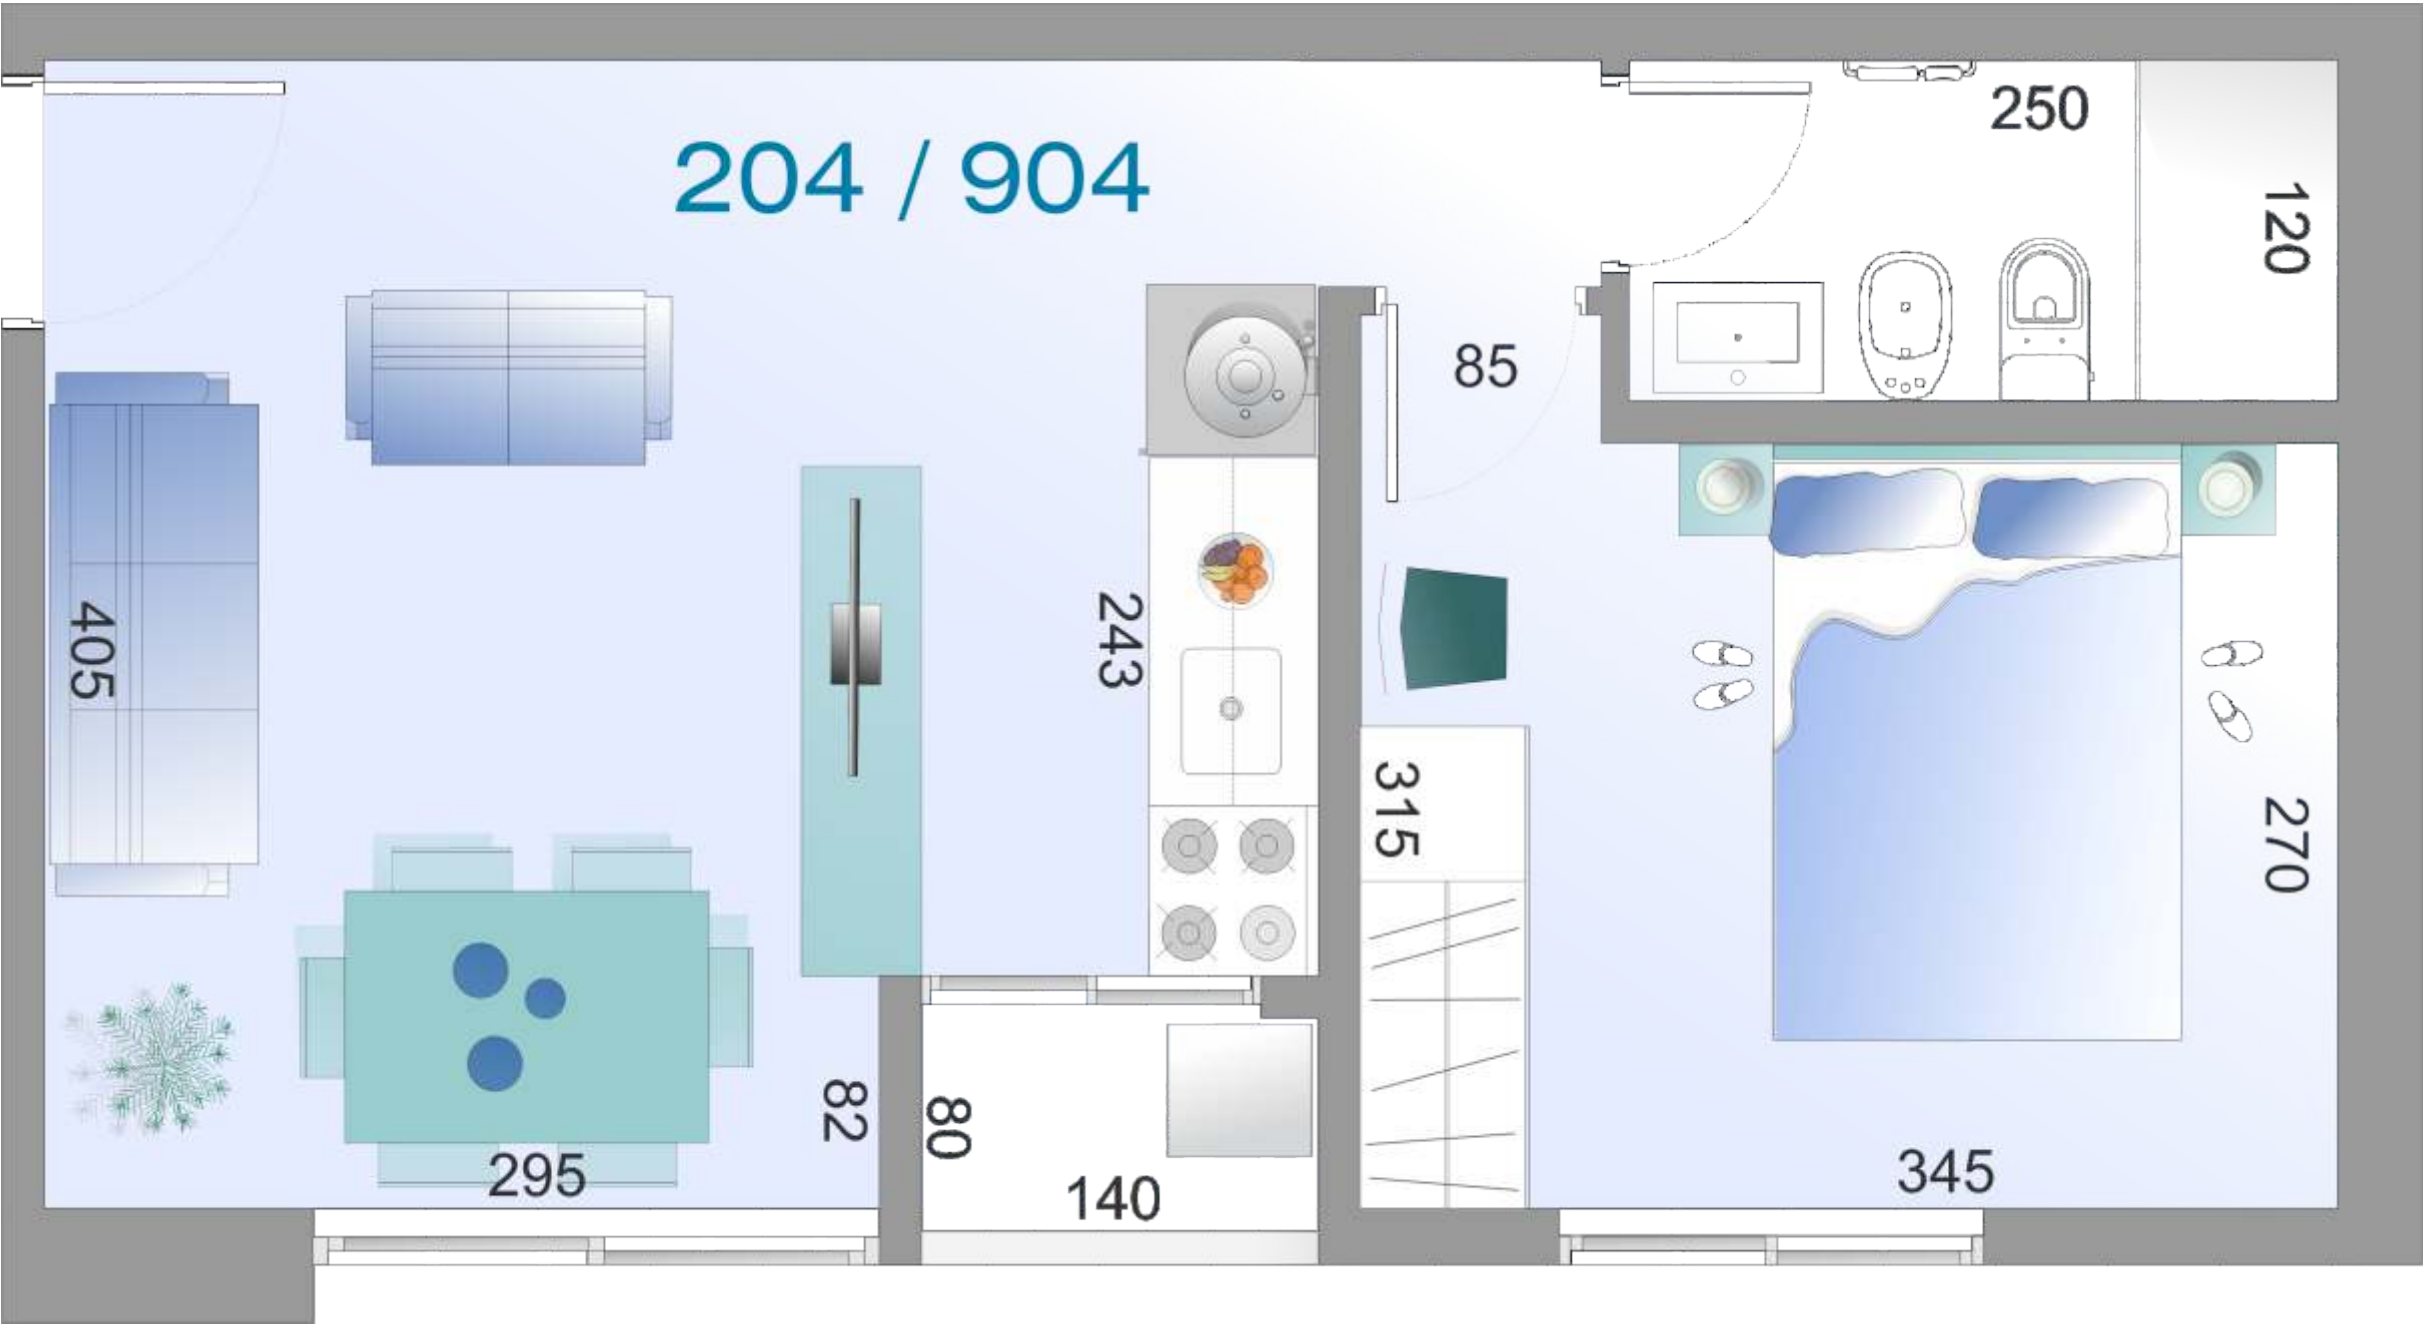

calle Dr. Mario Cassinoni



Todos los planos de las plantas y los elementos que allí se describen corresponden al anteproyecto y están sujetos a posibles modificaciones. Las dimensiones indicadas son aproximadas. Las áreas totales incluyen el área propia, las terrazas, los muros y el porcentaje de circulación correspondientes a cada unidad.

Anteproyecto 30/04/2012

Unidad	á. propia (m²)	á. balcón (m²)	á. terraza servicio	á. circulación + ductos (m²)	área total (m²)
204/904	31,41		1,05	5,09	42,10



Planta escritorios profesionales 204 - 904

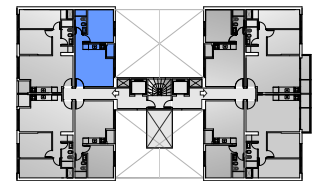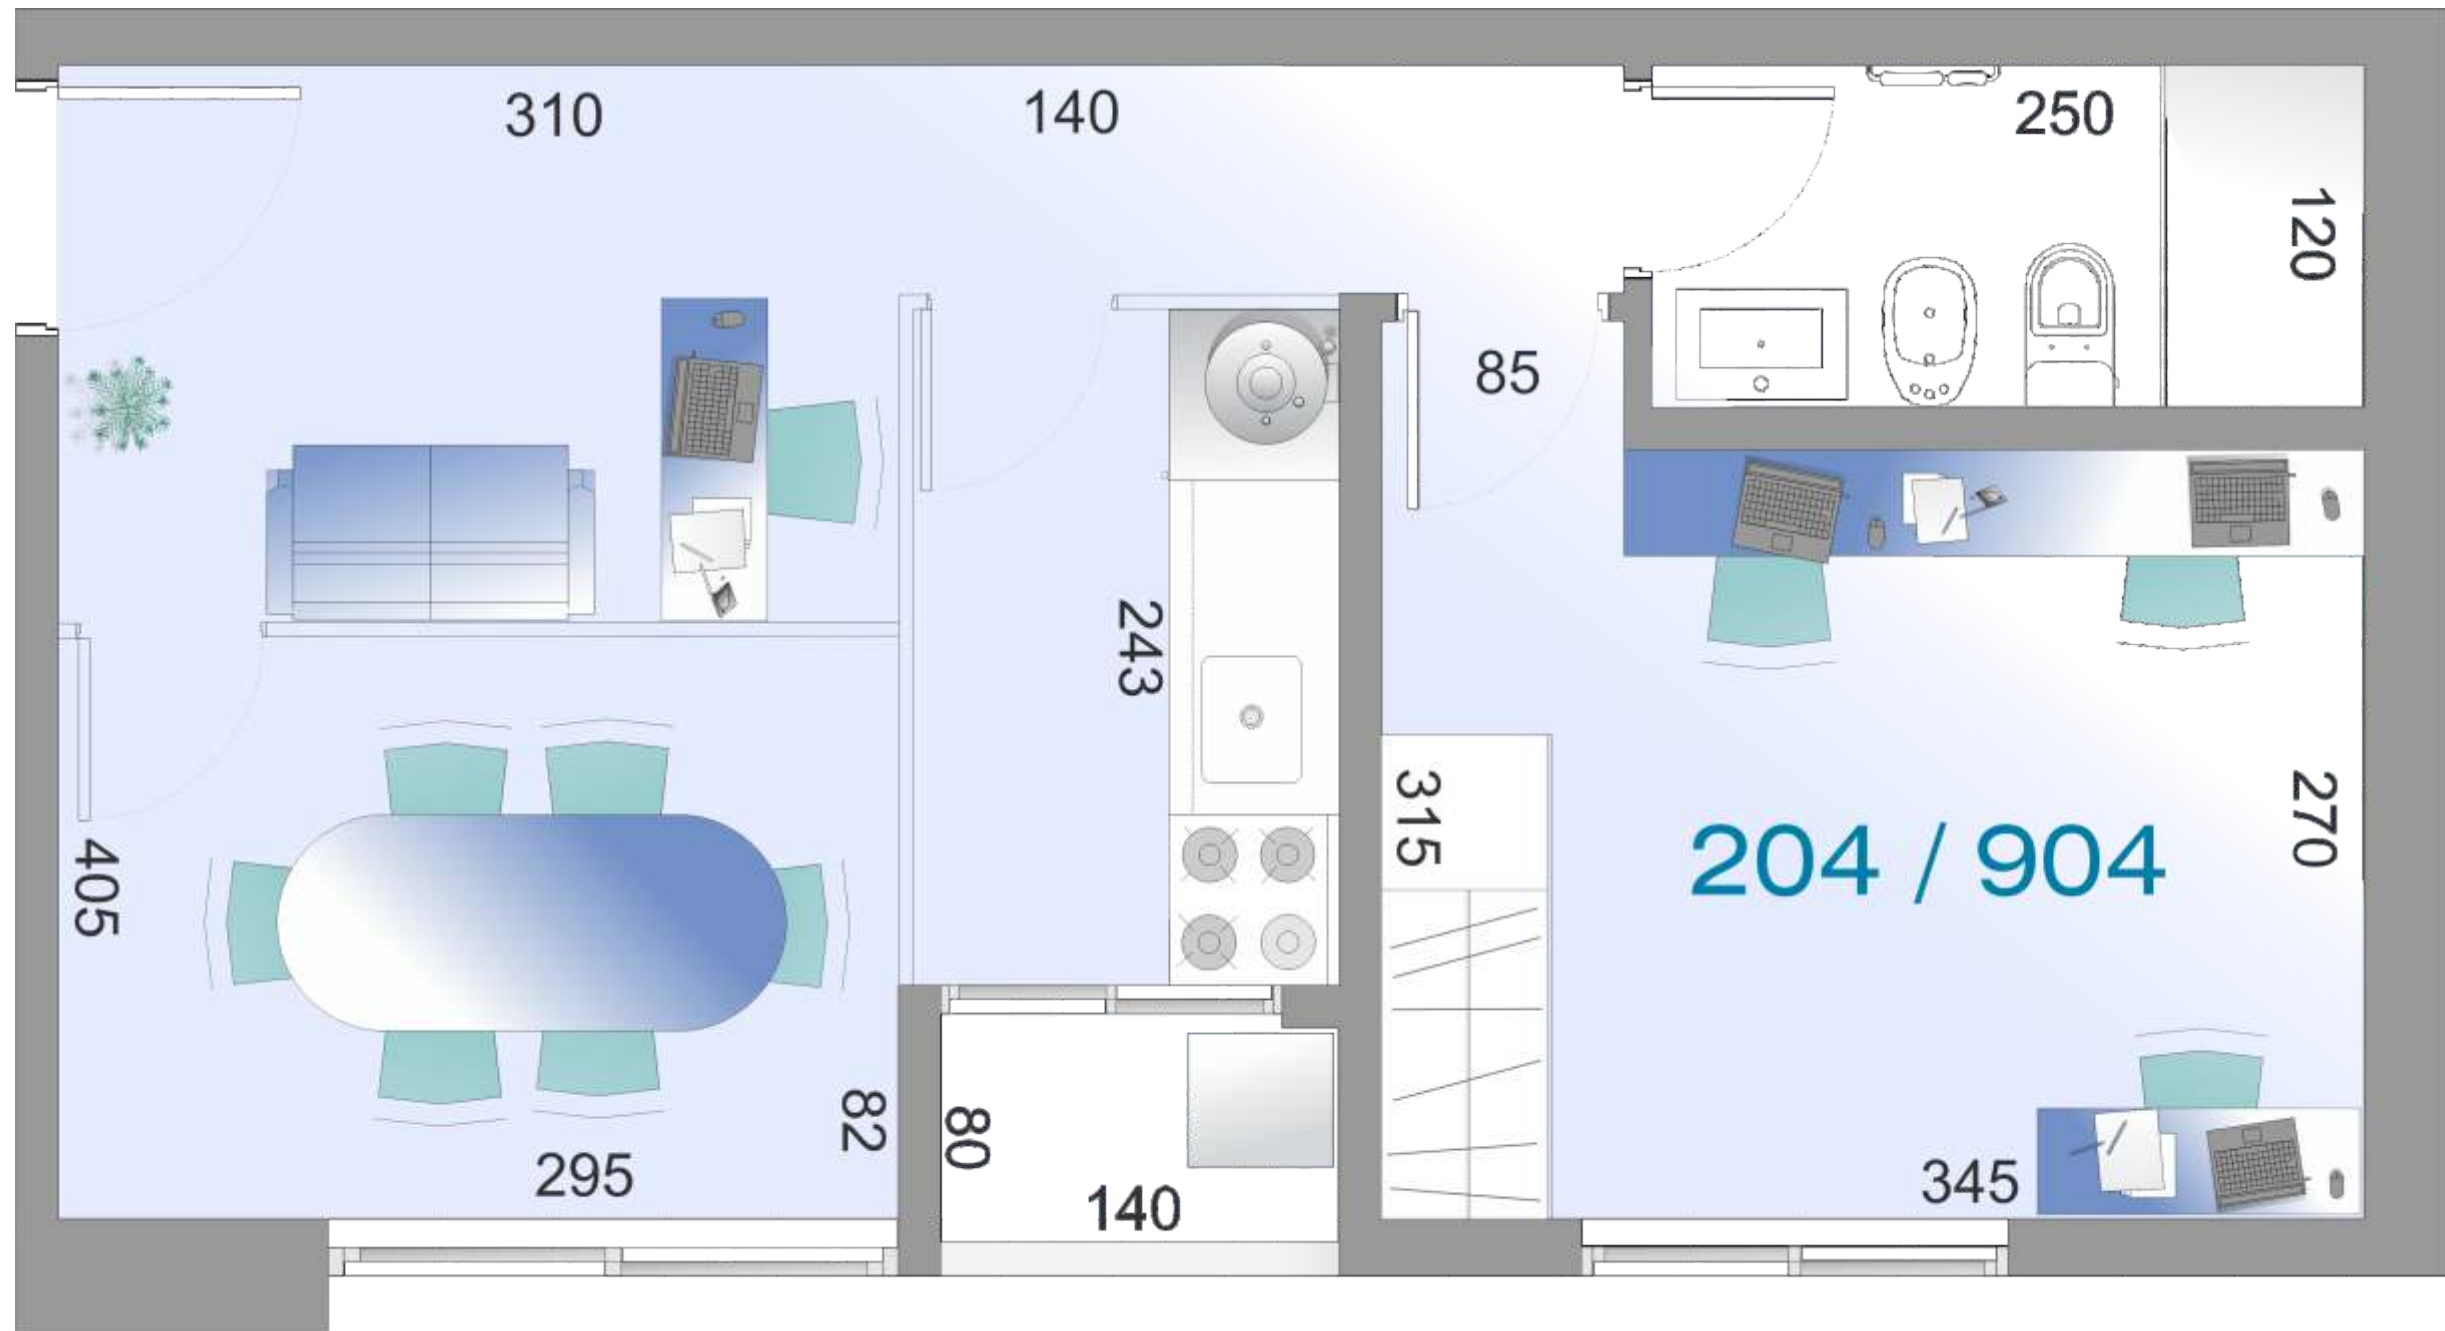

calle Dr. Mario Cassinoni



Todos los planos de las plantas y los elementos que allí se describen corresponden al anteproyecto y están sujetos a posibles modificaciones. Las dimensiones indicadas son aproximadas. Las áreas totales incluyen el área propia, las terrazas, los muros y el porcentaje de circulación correspondientes a cada unidad.

Anteproyecto 30/04/2012

Unidad	á. propia (m ²)	á. balcón (m ²)	á. terraza servicio	á. circulación + ductos (m ²)	área total (m ²)
204/904	31,41		1,05	5,09	42,10



Planta 205 - 905

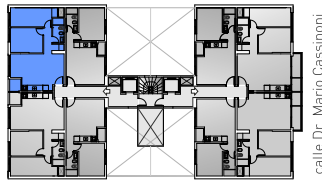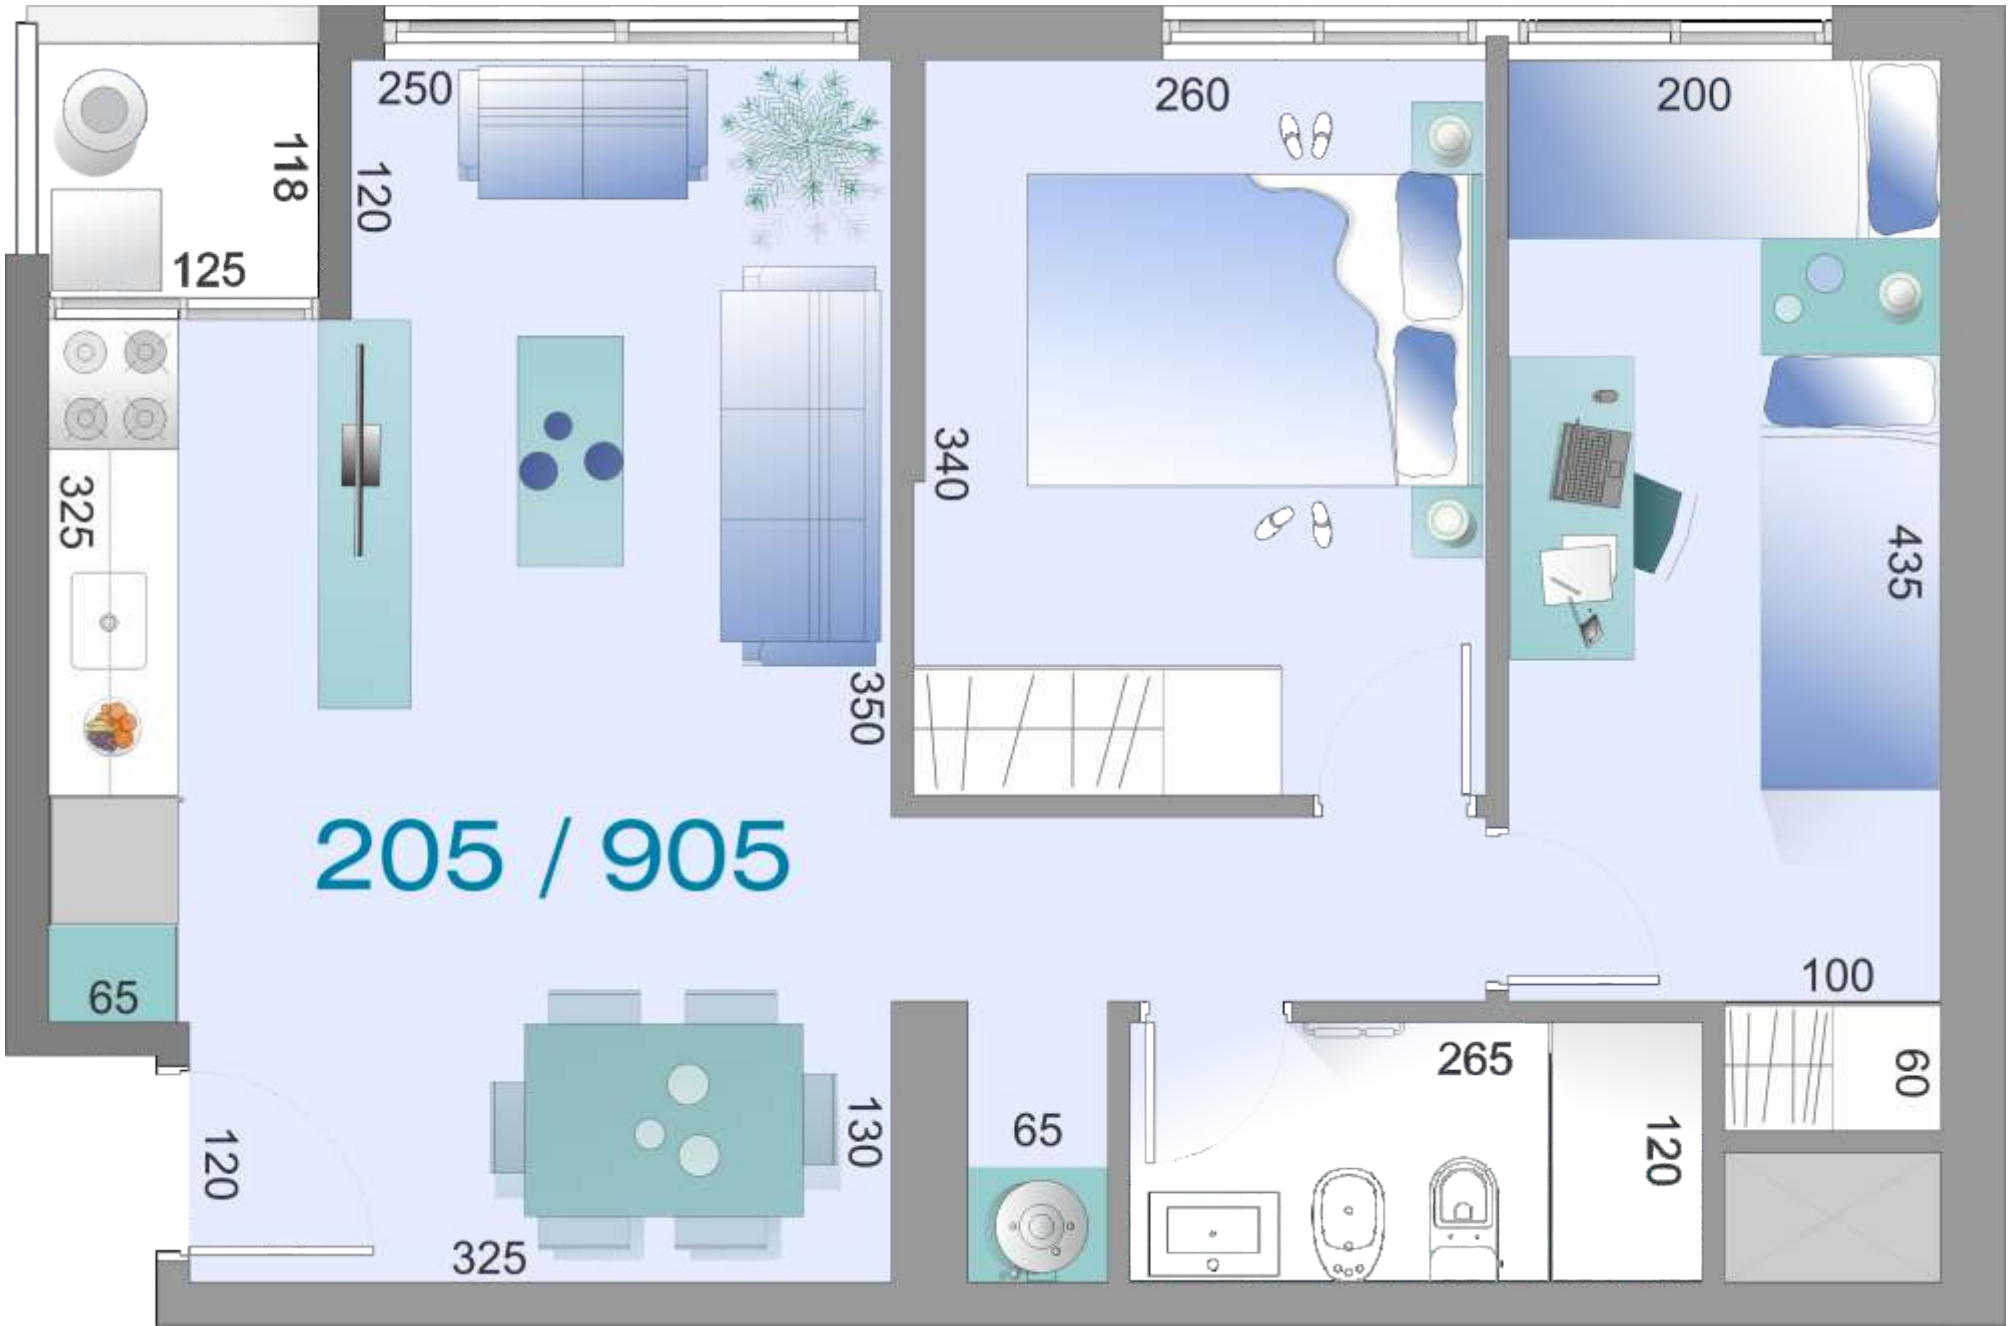

calle Dr. Mario Cassinoni



Todos los planos de las plantas y los elementos que allí se describen corresponden al anteproyecto y están sujetos a posibles modificaciones. Las dimensiones indicadas son aproximadas. Las áreas totales incluyen el área propia, las terrazas, los muros y el porcentaje de circulación correspondientes a cada unidad.

Anteproyecto 30/04/2012

Unidad	á. propia (m²)	á. balcón (m²)	á. terraza servicio	á. circulación + ductos (m²)	área total (m²)
205/905	46,21		1,50	7,70	60,00



Planta escritorios profesionales 205 - 905

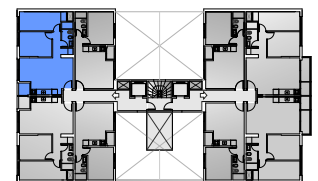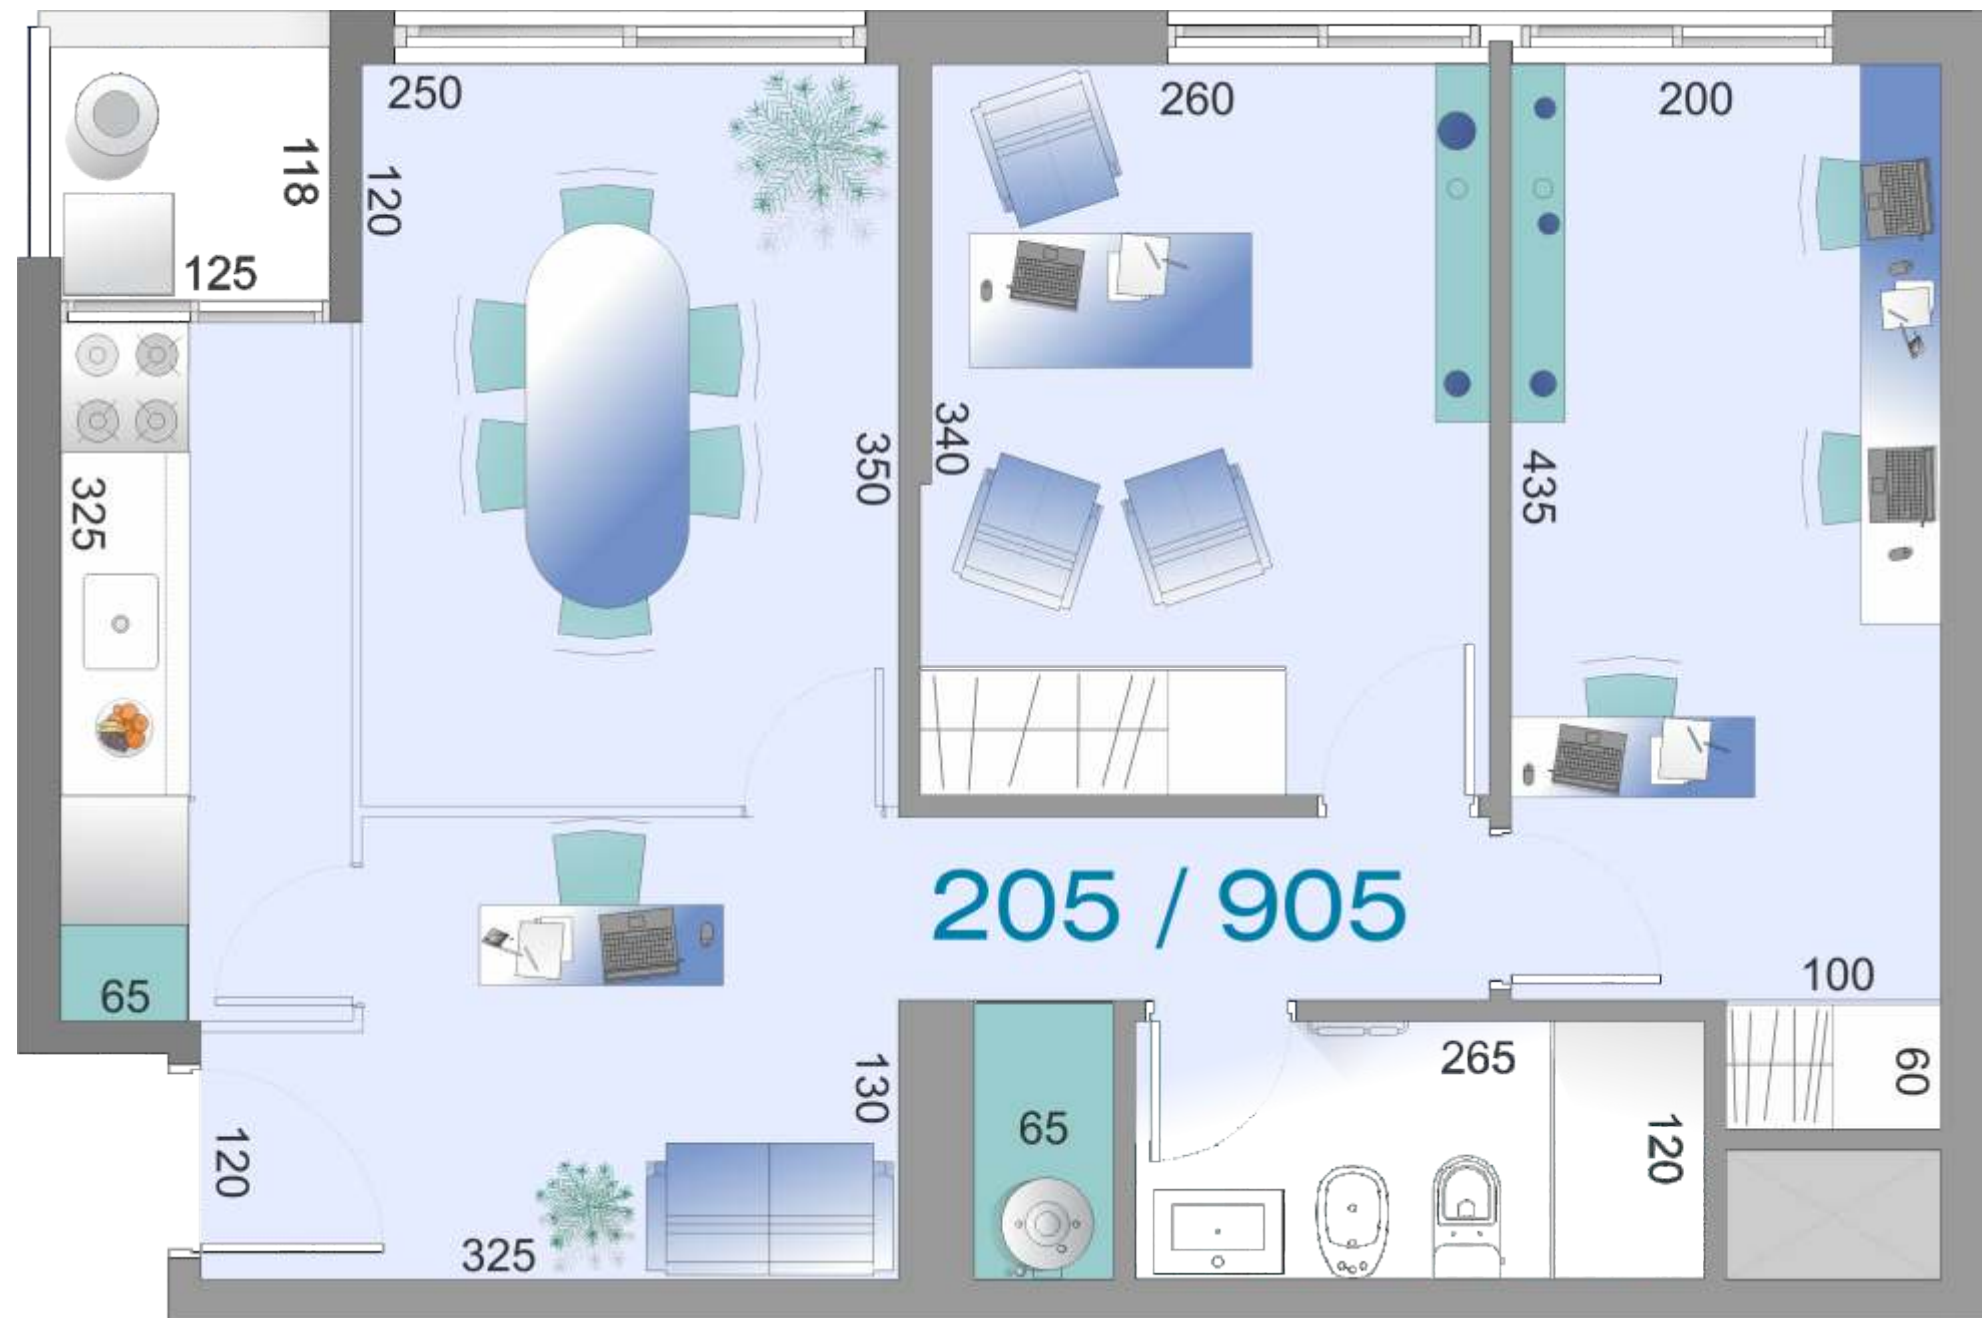

calle Dr. Mario Cassinoni

Todos los planos de las plantas y los elementos que allí se describen corresponden al anteproyecto y están sujetos a posibles modificaciones. Las dimensiones indicadas son aproximadas. Las áreas totales incluyen el área propia, las terrazas, los muros y el porcentaje de circulación correspondientes a cada unidad.

Anteproyecto 30/04/2012

Unidad	á. propia (m ²)	á. balcón (m ²)	á. terraza servicio	á. circulación + ductos (m ²)	área total (m ²)
205/905	46,21		1,50	7,70	60,00

Planta Piso 10





Dr. Mario Cassinoni

Todos los planos de las plantas y los elementos que allí se describen corresponden al anteproyecto y están sujetos a posibles modificaciones. Las dimensiones indicadas son aproximadas. Las áreas totales incluyen el área propia, las terrazas, los muros y el porcentaje de circulación correspondientes a cada unidad.

Anteproyecto 30/04/2012

Unidad	á. propia (m²)	á. terraza servicio	á. circulación + ductos (m²)	área total (m²)	área terraza principal (m²)
1001 - 1002	56,19	1,83	8,89	106,85	31,00
1004 - 1005	46,21	1,50	7,70	60,00	
1003 - 1006	31,41	1,05	5,09	42,10	

Planta 1002

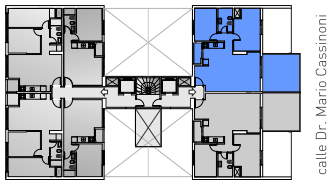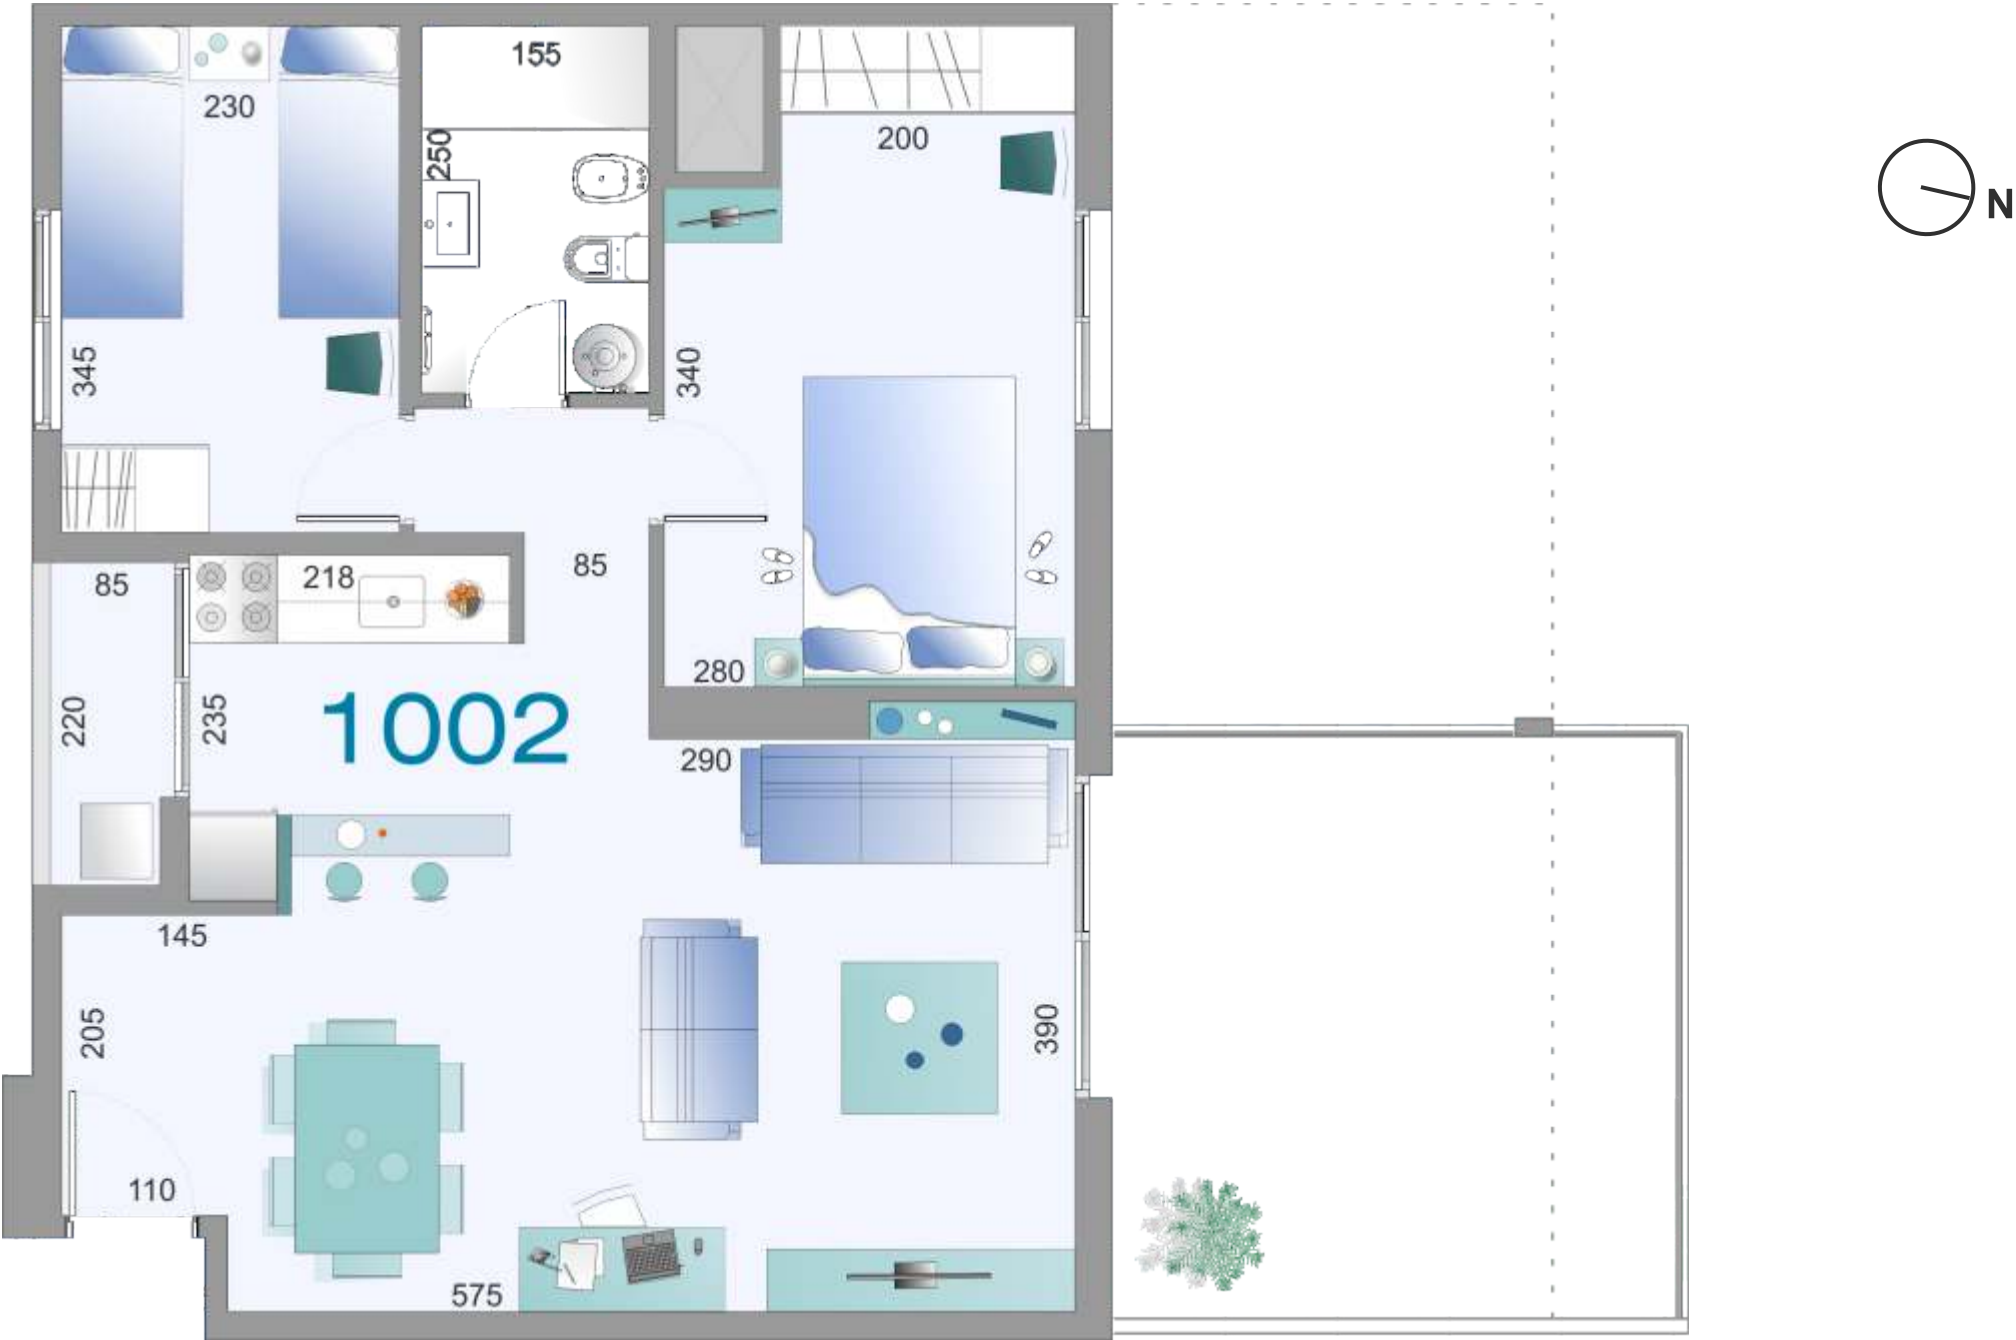


Todos los planos de las plantas y los elementos que allí se describen corresponden al anteproyecto y están sujetos a posibles modificaciones. Las dimensiones indicadas son aproximadas. Las áreas totales incluyen el área propia, las terrazas, los muros y el porcentaje de circulación correspondientes a cada unidad.

Anteproyecto 30/04/2012


Unidad	á. propia (m²)	á. terraza servicio	á. circulación + ductos (m²)	área total (m²)	área terraza principal (m²)
1002	56,19	1,83	8,89	106,85	31,00

Planta S.U.M.

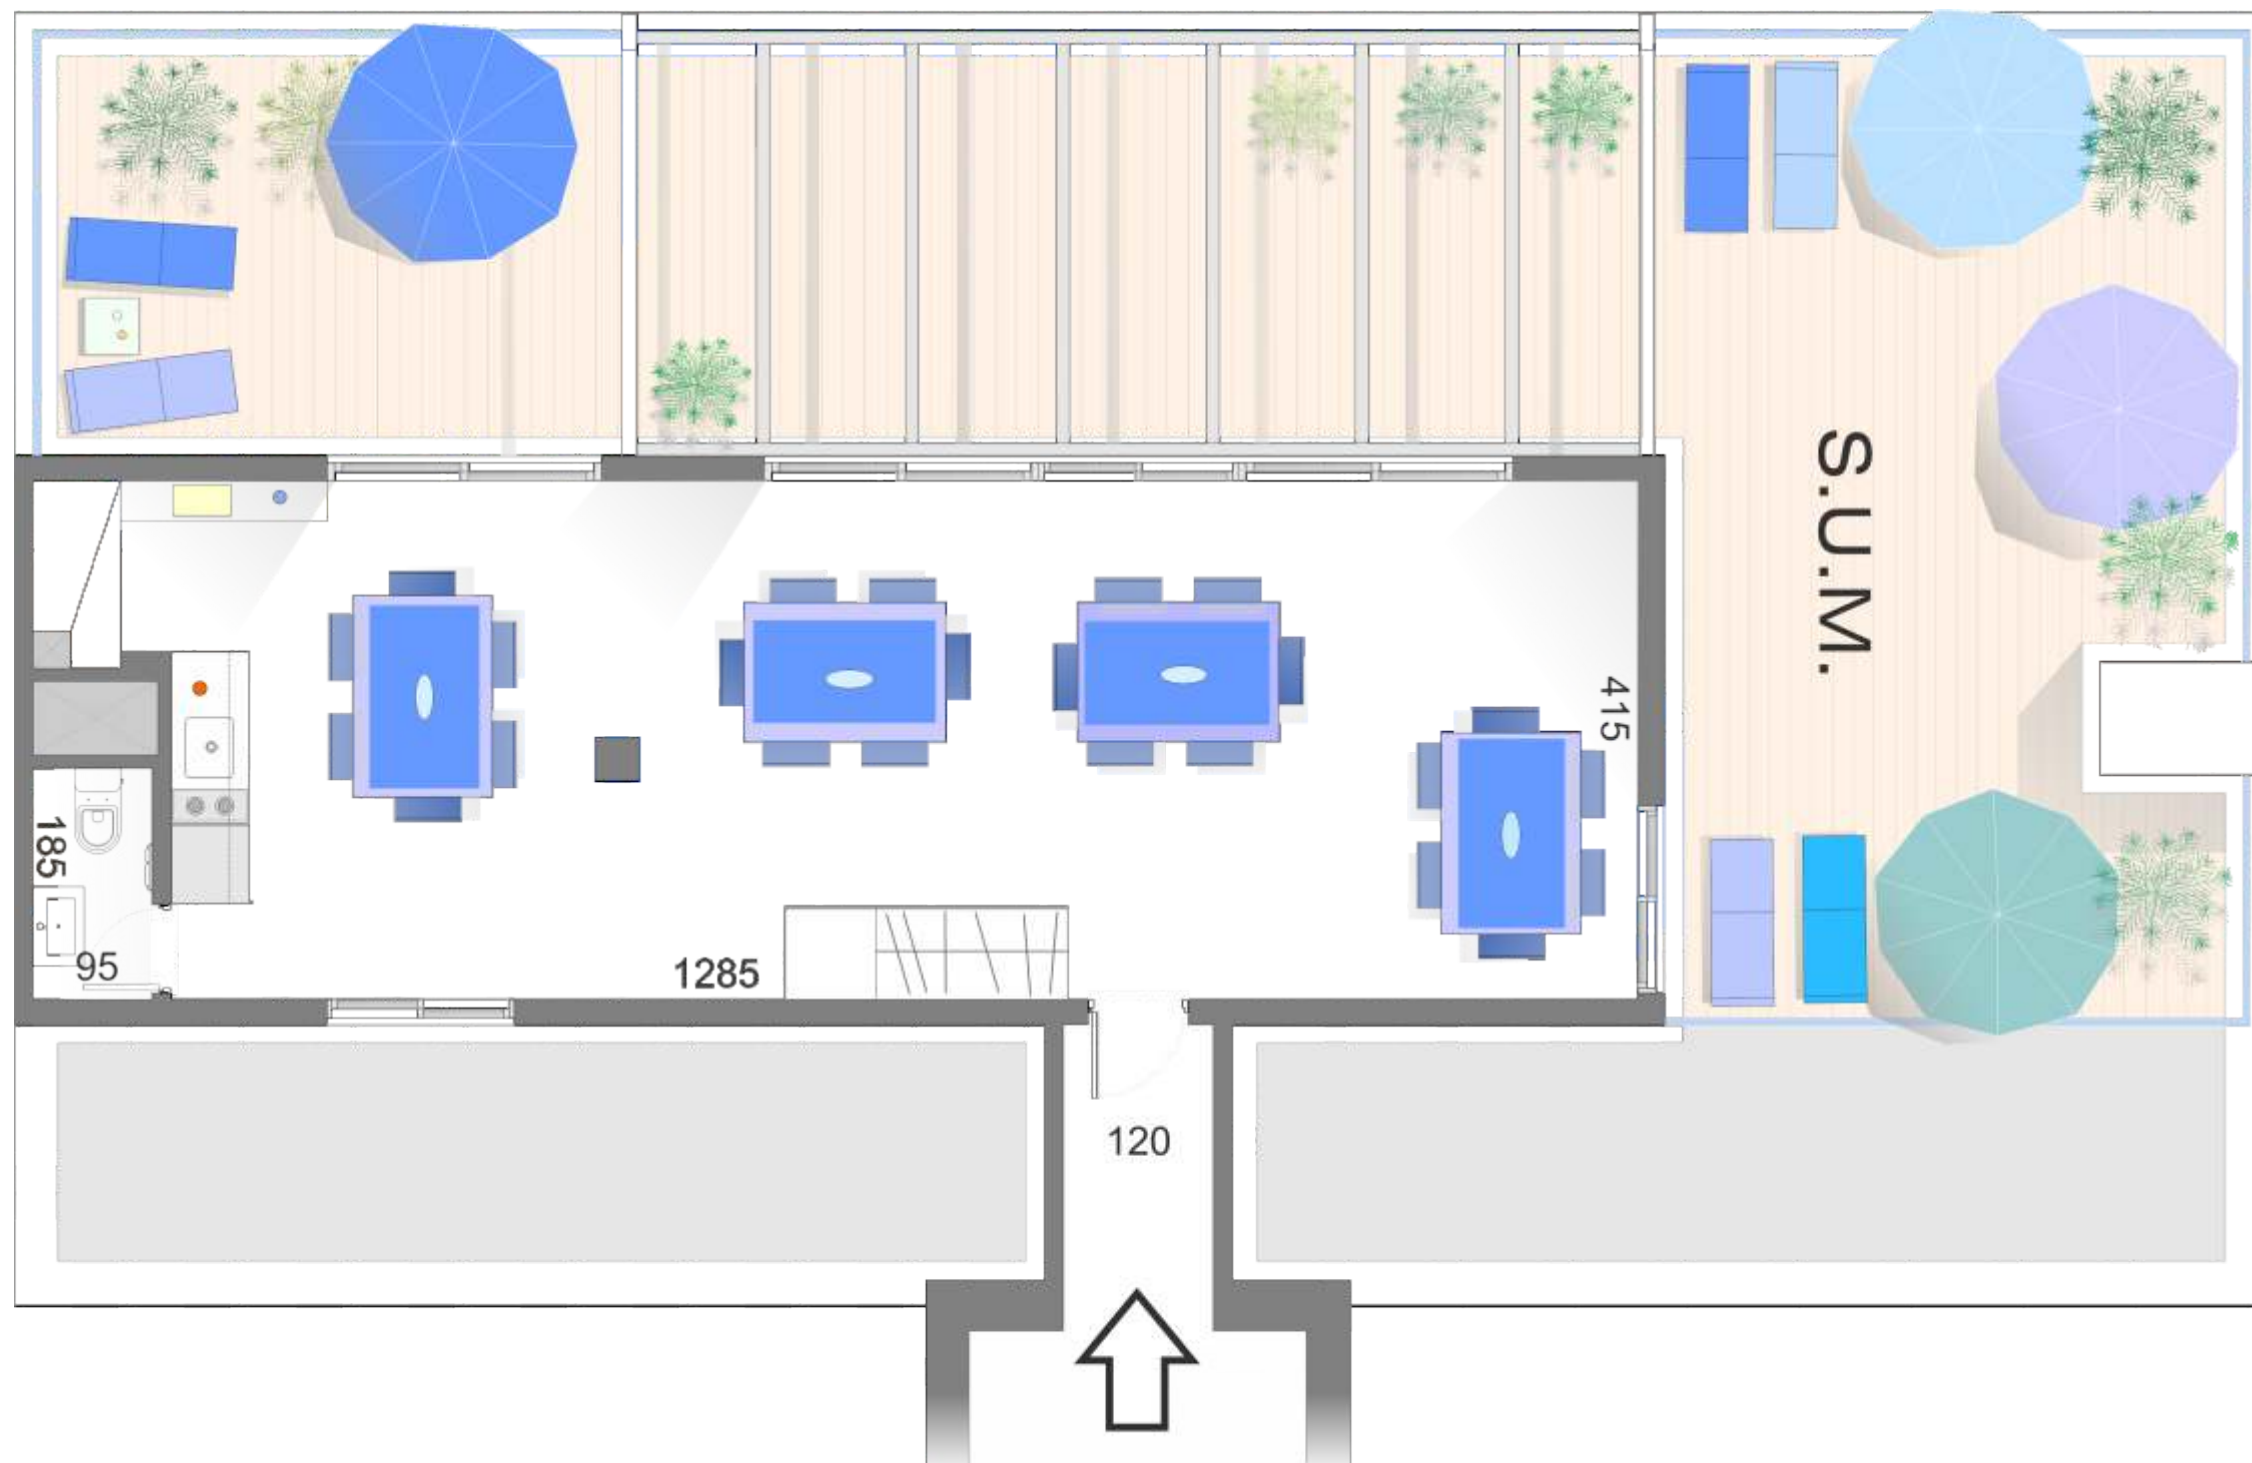


Todos los planos de las plantas y los elementos que allí se describen corresponden al anteproyecto y están sujetos a posibles modificaciones. Las dimensiones indicadas son aproximadas. Las áreas totales incluyen el área propia, las terrazas, los muros y el porcentaje de circulación correspondientes a cada unidad.

Anteproyecto 09/02/2012

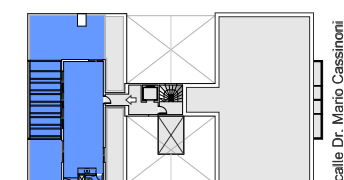


calle Dr. Mario Cassinoni

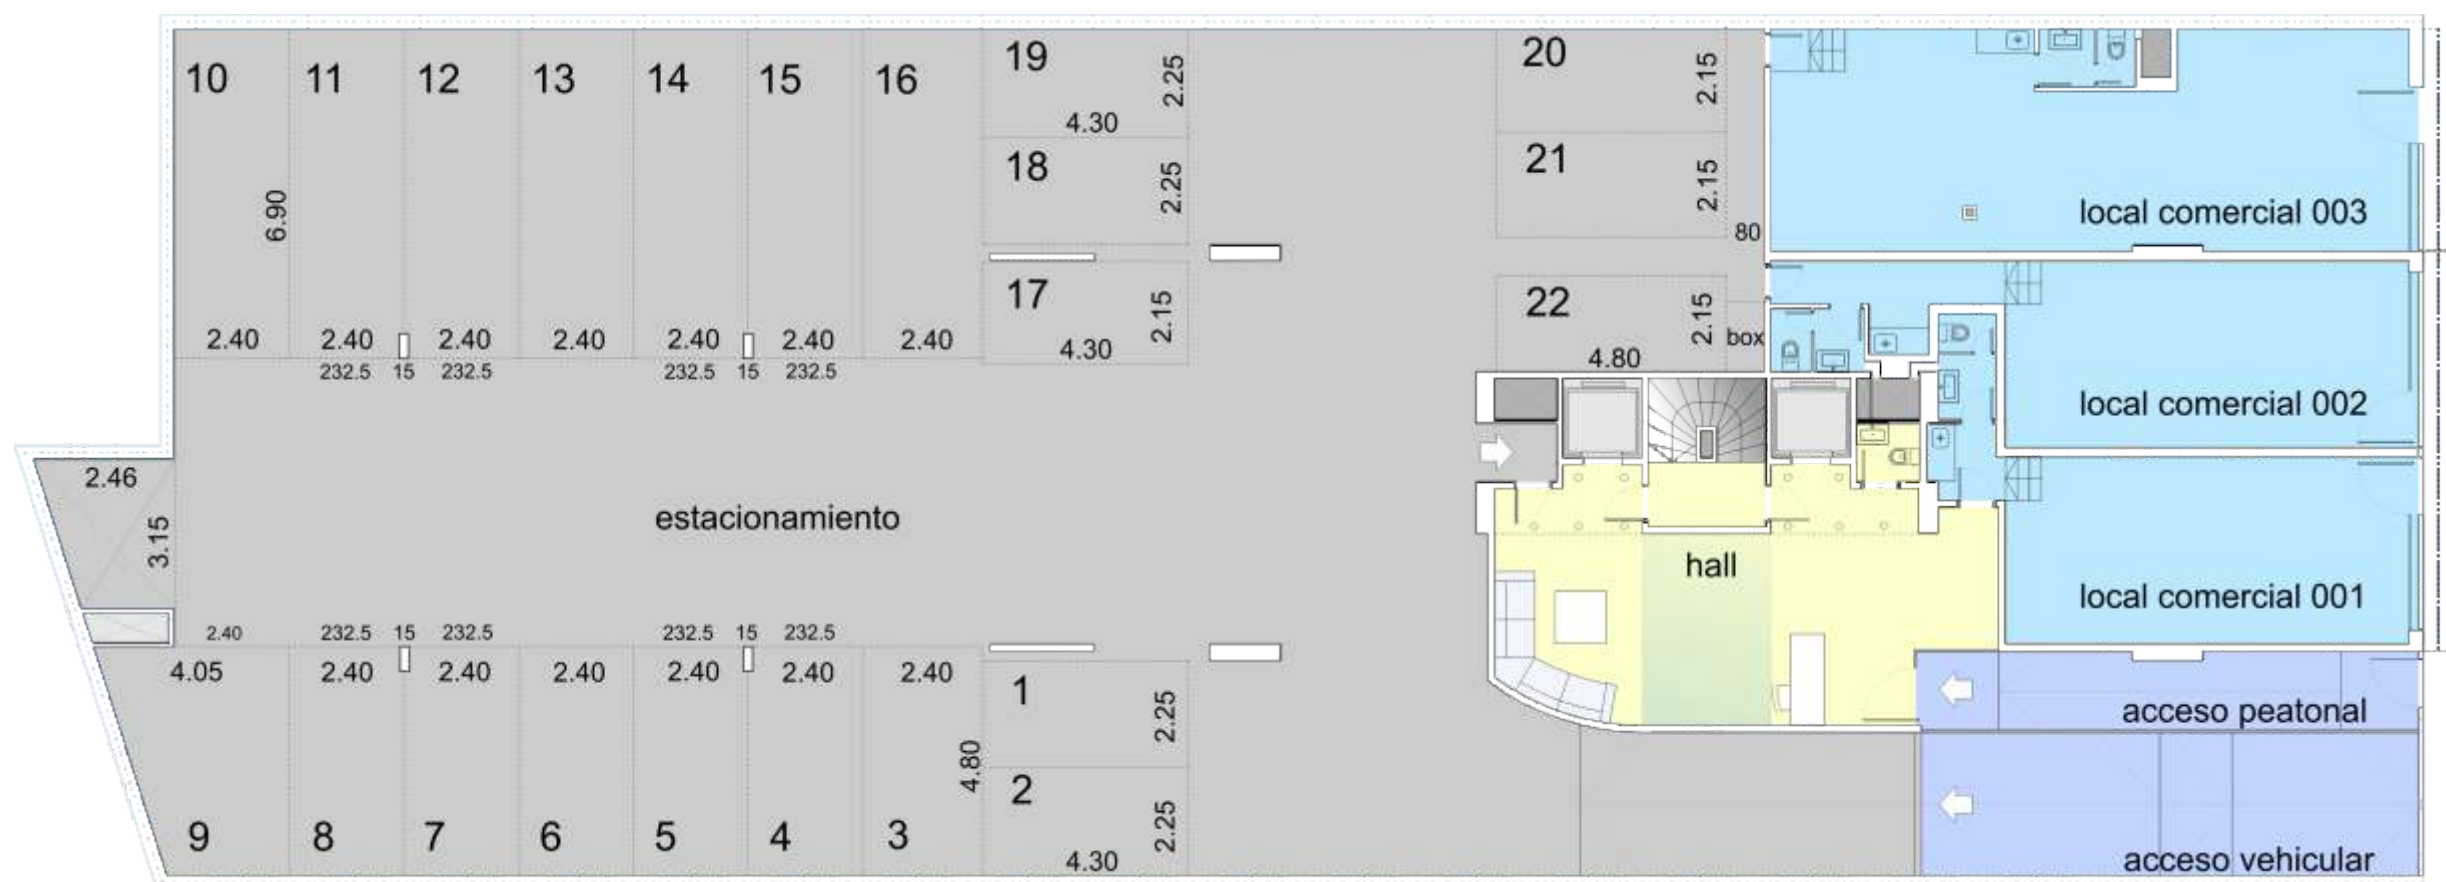

Anteproyecto 30/04/2012




Planta Sub Suelo

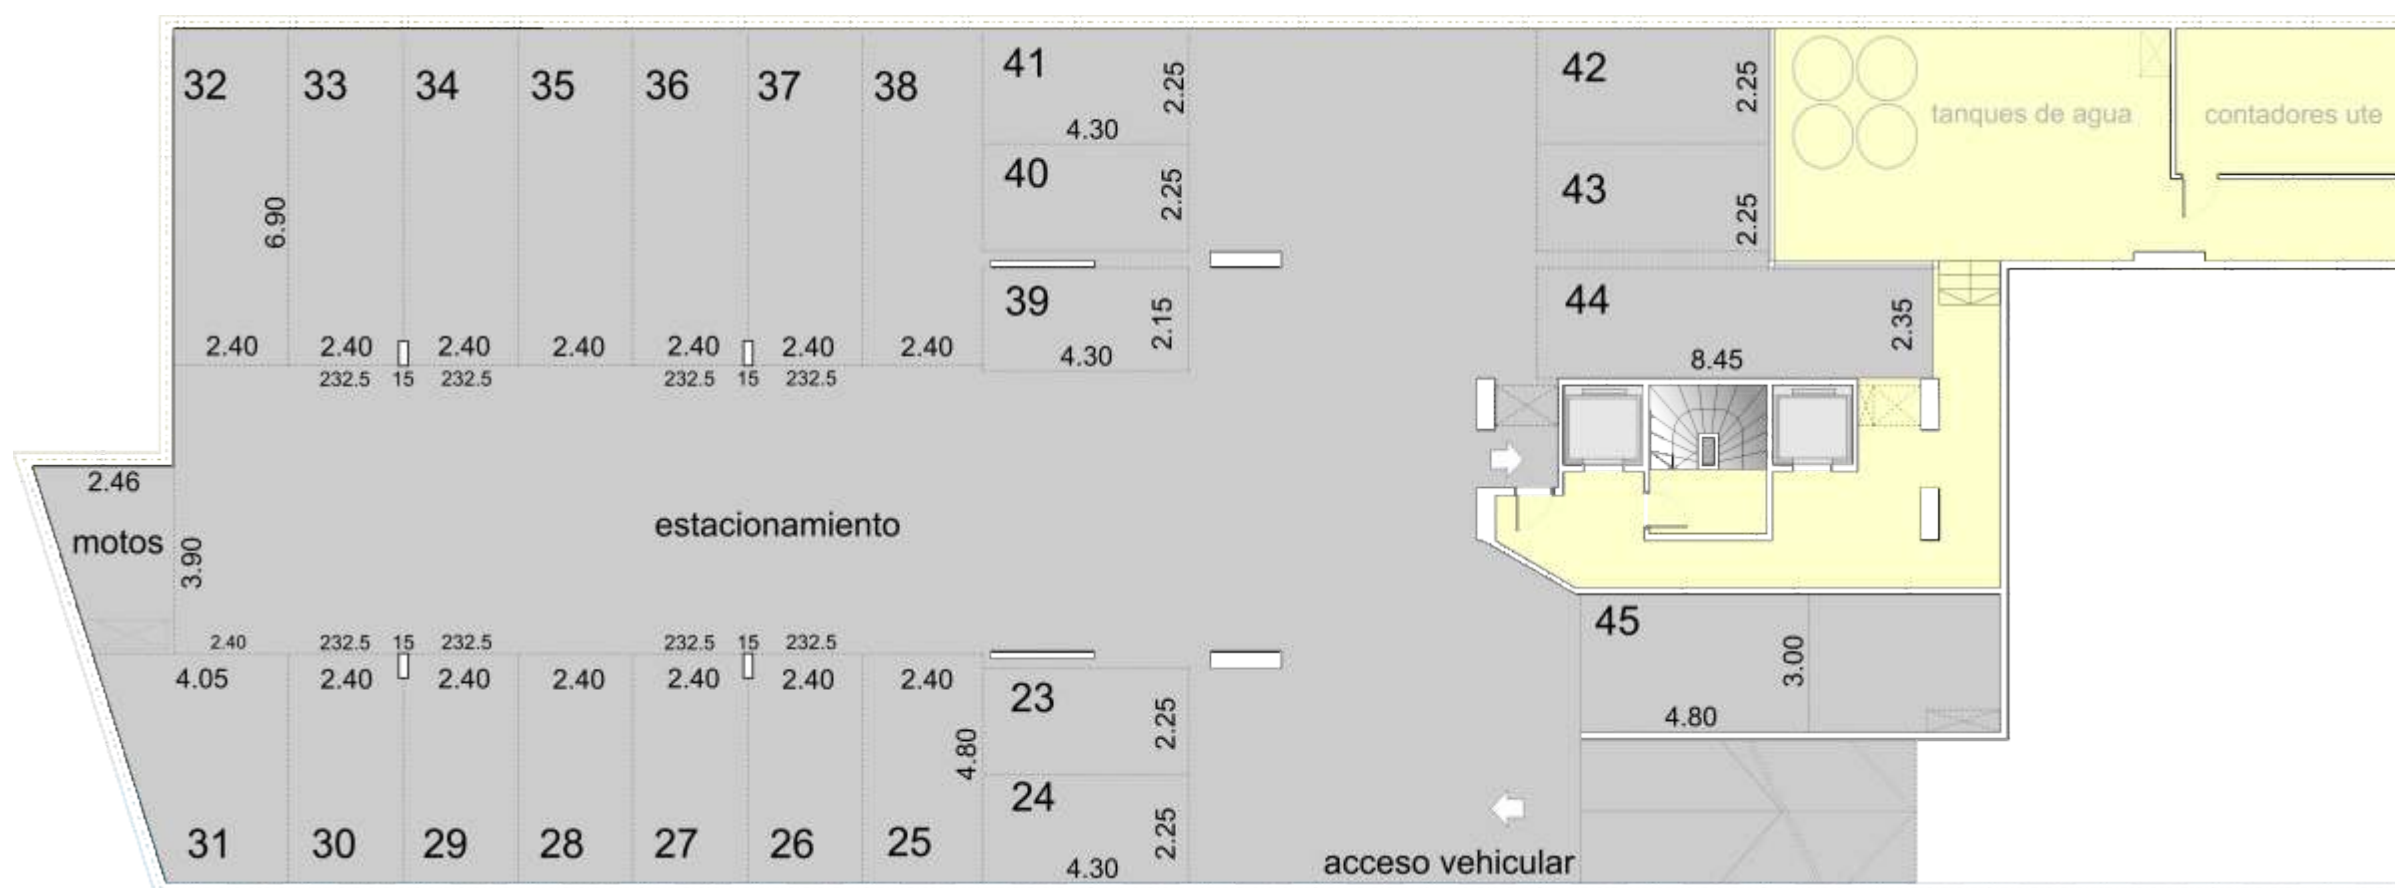

Todos los planos de las plantas y los elementos que allí se describen corresponden al anteproyecto y están sujetos a posibles modificaciones. Las dimensiones indicadas son aproximadas. Las áreas totales incluyen el área propia, las terrazas, los muros y el porcentaje de circulación correspondientes a cada unidad.

Anteproyecto 13/04/2012

Planta Locales

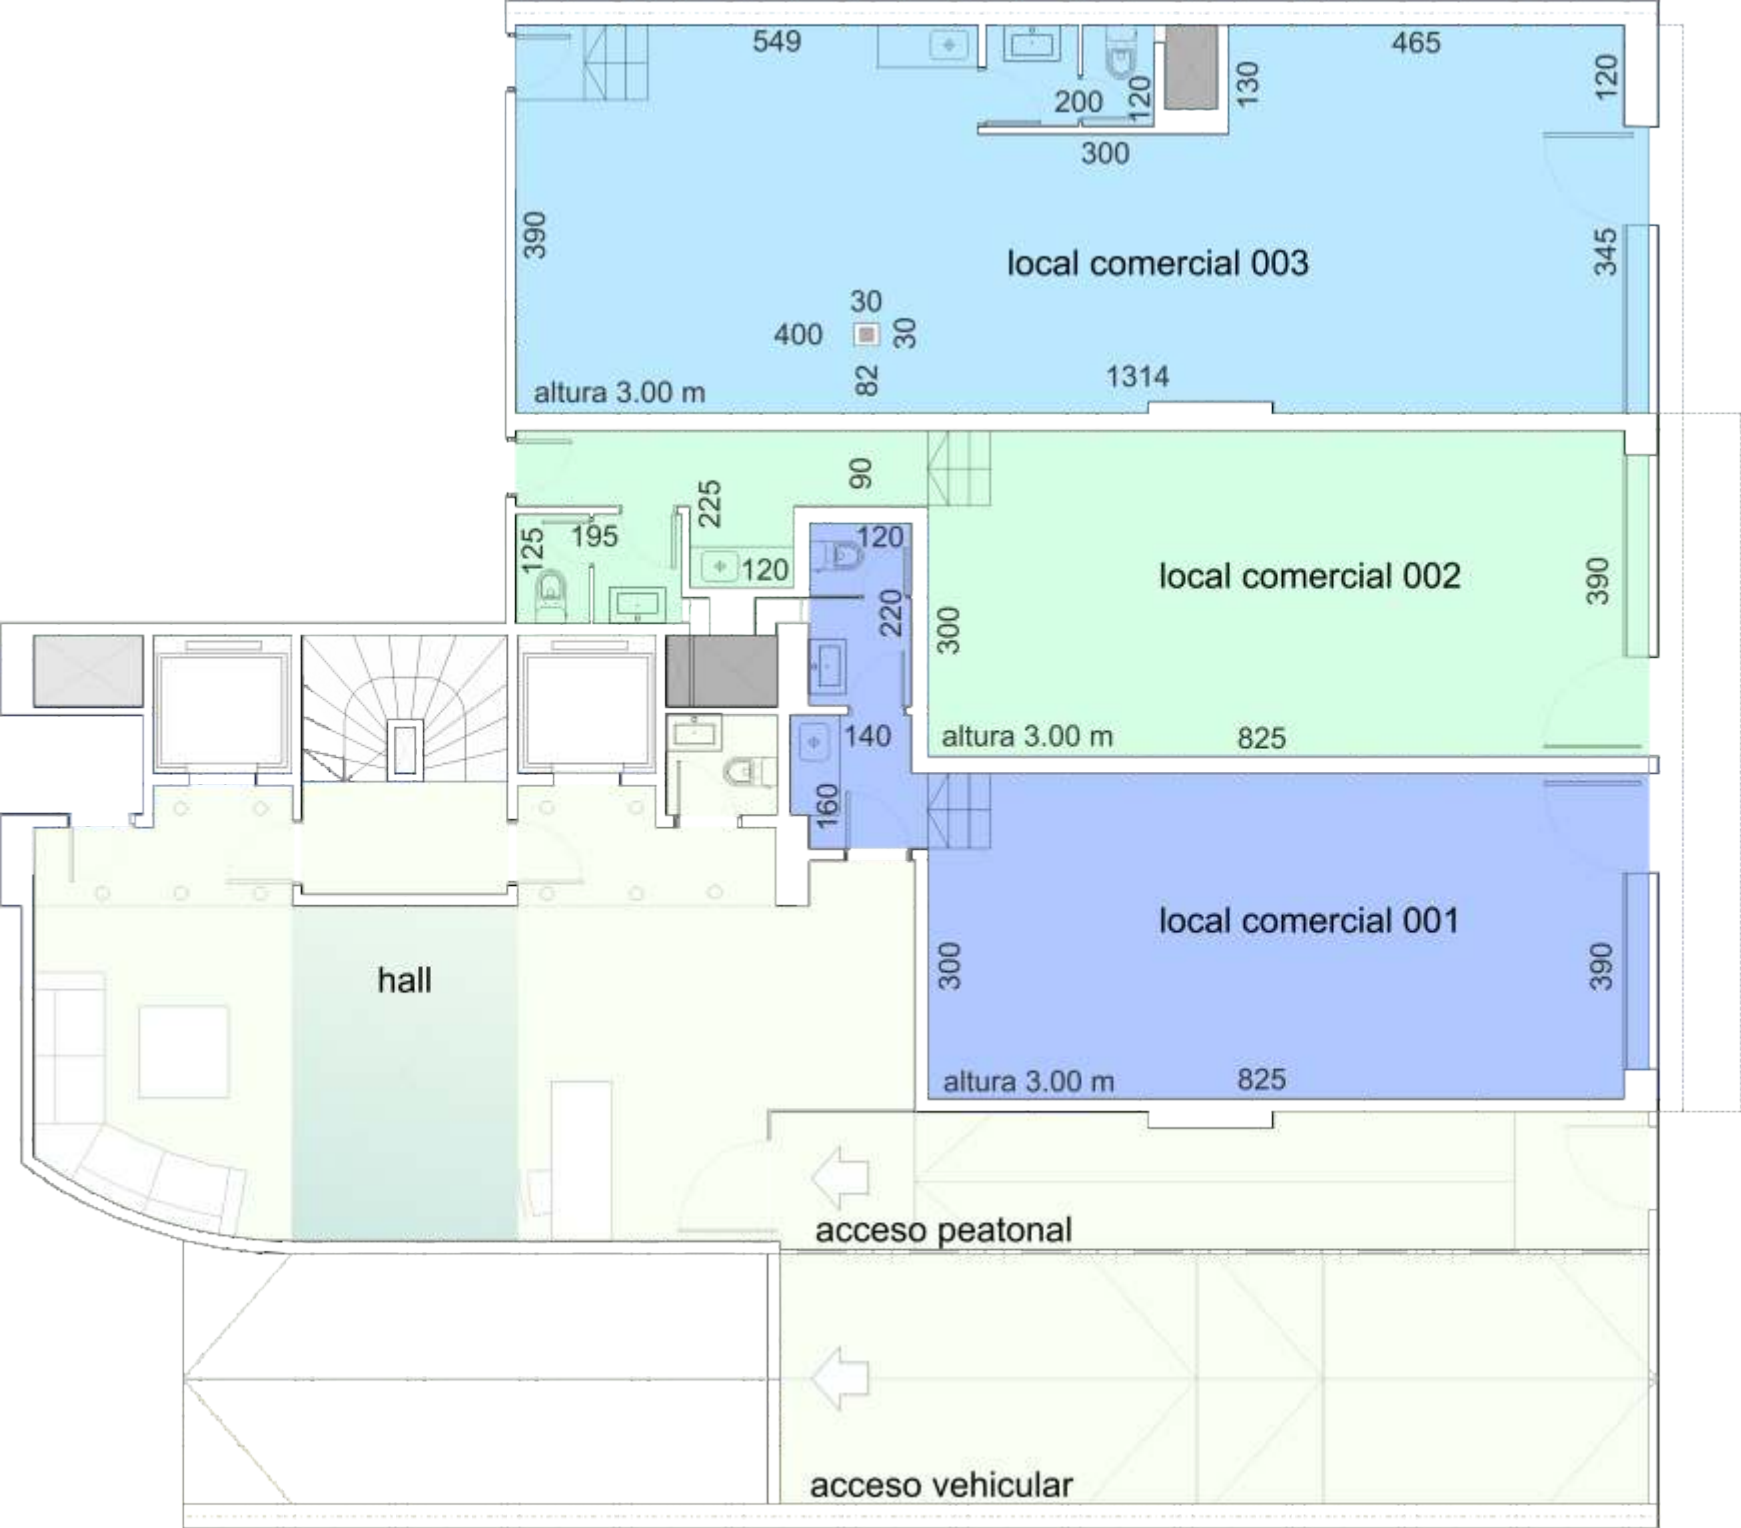

Todos los planos de las plantas y los elementos que allí se describen corresponden al anteproyecto y están sujetos a posibles modificaciones. Las dimensiones indicadas son aproximadas. Las áreas totales incluyen el área propia, las terrazas, los muros y el porcentaje de circulación correspondientes a cada unidad.

Anteproyecto 30/04/2012

Locales Comerciales	área propia (m²)	área con muros (m²)	área de salón de ventas (m²)
Local 001	37,27	43,00	31,50
Local 002	40,67	46,00	31,50
Local 003	59,62	67,00	51,00