
# OBRA **ECUADOR 1368**

---

LOPATIN | ARQUITECTOS

TK | emprendimientos
EDUARDO TORRES CARLOS KORZUSEHEC ARQUITECTO

# OBRA **ECUADOR 1368**

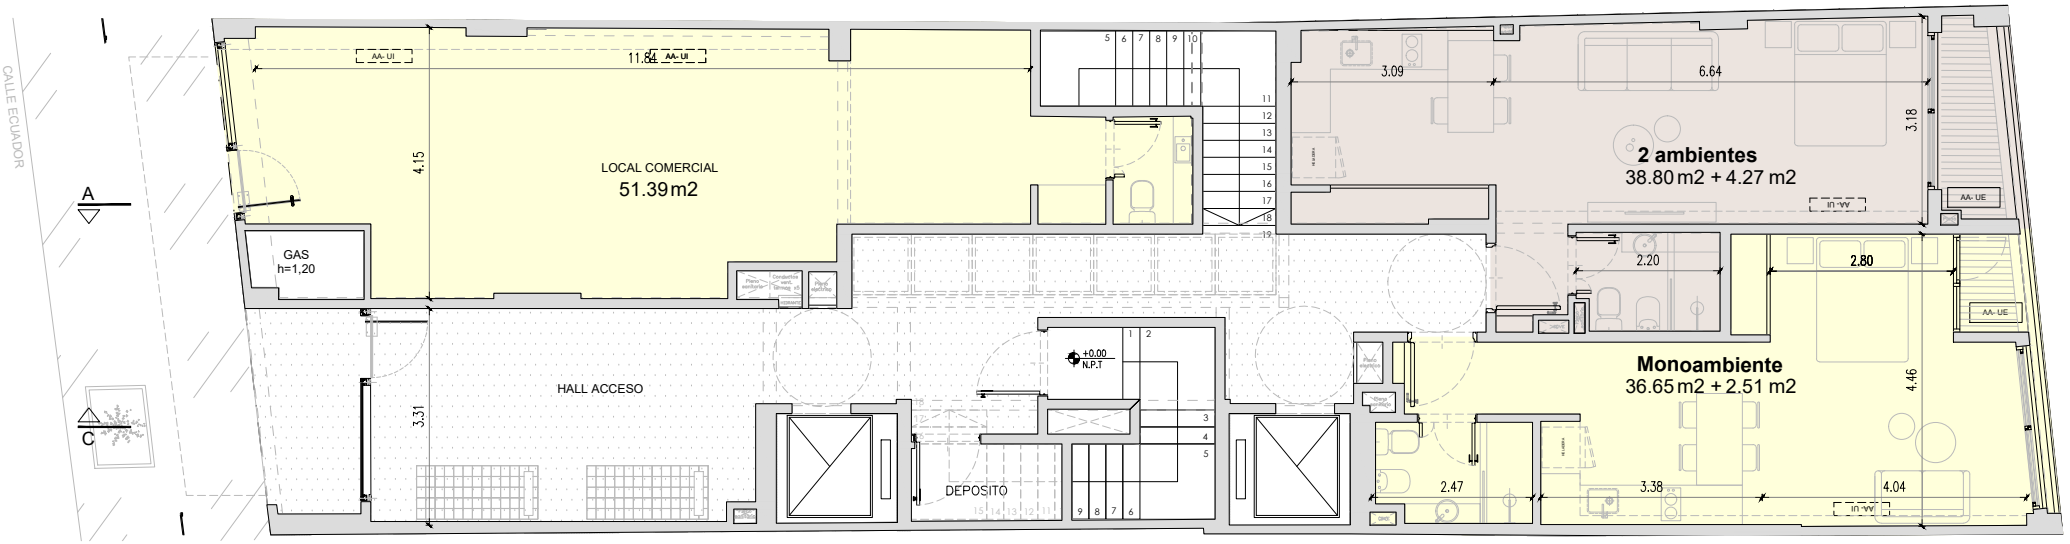



Planta Baja

LOPATIN | ARQUITECTOS

TK | emprendimientos
EDUARDO TORRES CARLOS KORZUSEHEC ARQUITECTO

# OBRA **ECUADOR 1368**

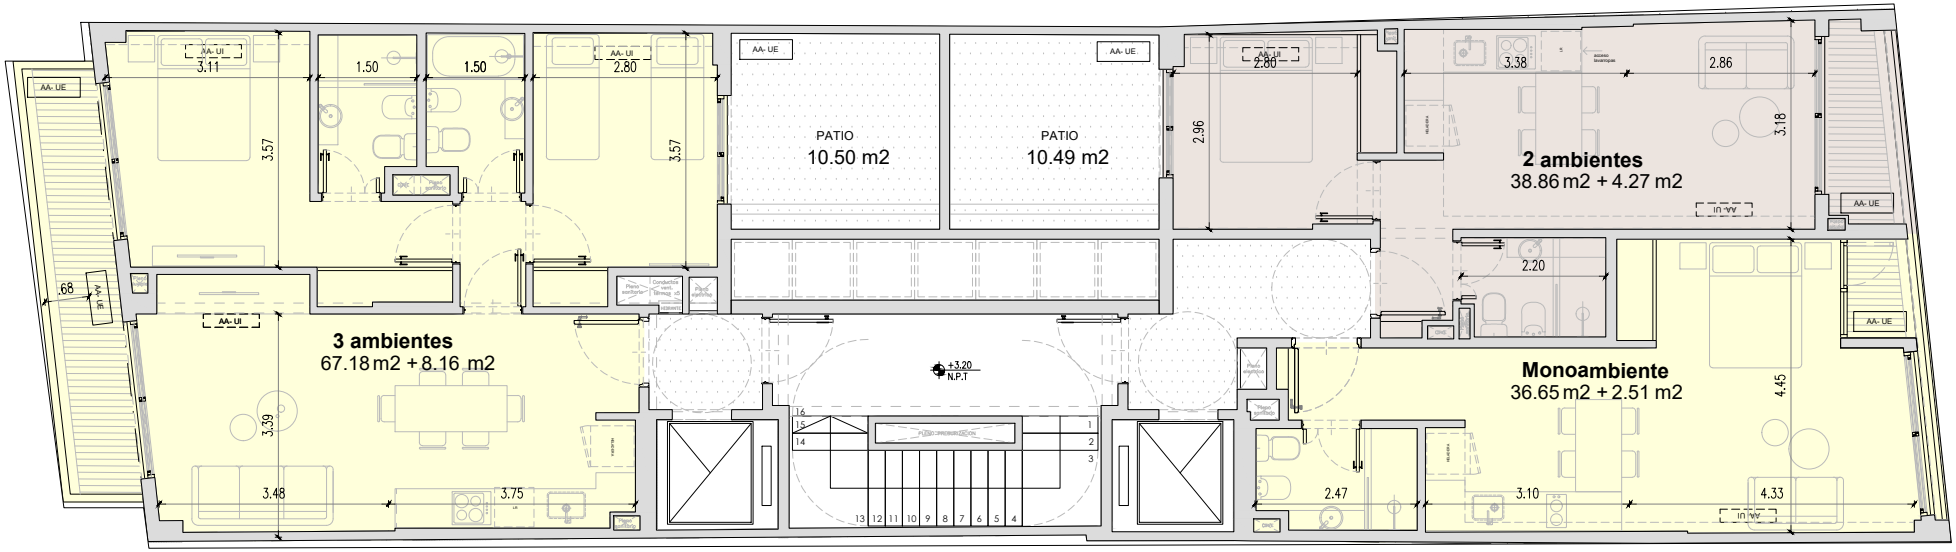



Planta 1° Piso

LOPATIN | ARQUITECTOS

TK | emprendimientos
EDUARDO TORRES CARLOS KORZUSEHEC ARQUITECTO

# OBRA **ECUADOR 1368**

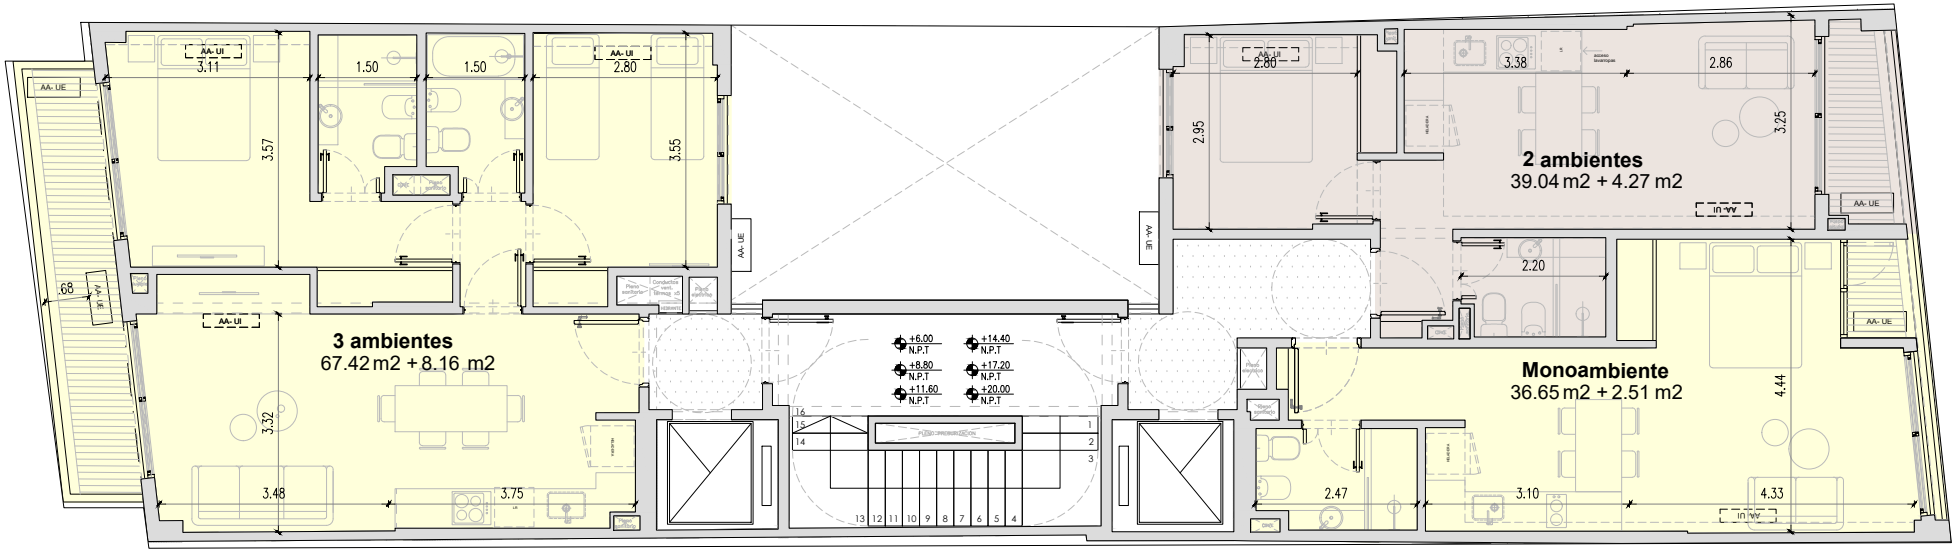



Planta 2° a 8° Piso

LOPATIN | ARQUITECTOS

TK | emprendimientos
EDUARDO TORRES CARLOS KORZUSEHEC ARQUITECTO

# OBRA **ECUADOR 1368**

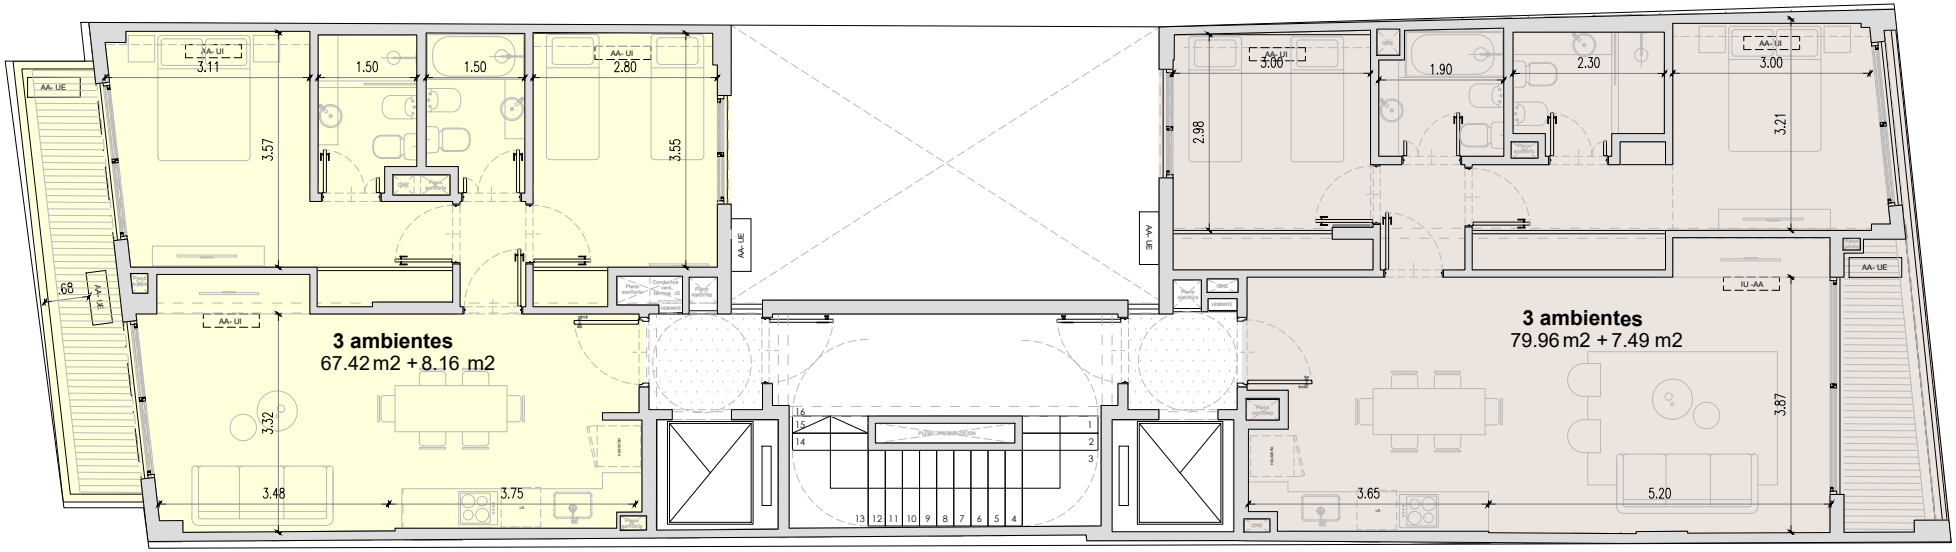



Planta 9° Piso

LOPATIN | ARQUITECTOS

TK | emprendimientos
EDUARDO TORRES CARLOS KORZUSEHEC ARQUITECTO

# OBRA **ECUADOR 1368**

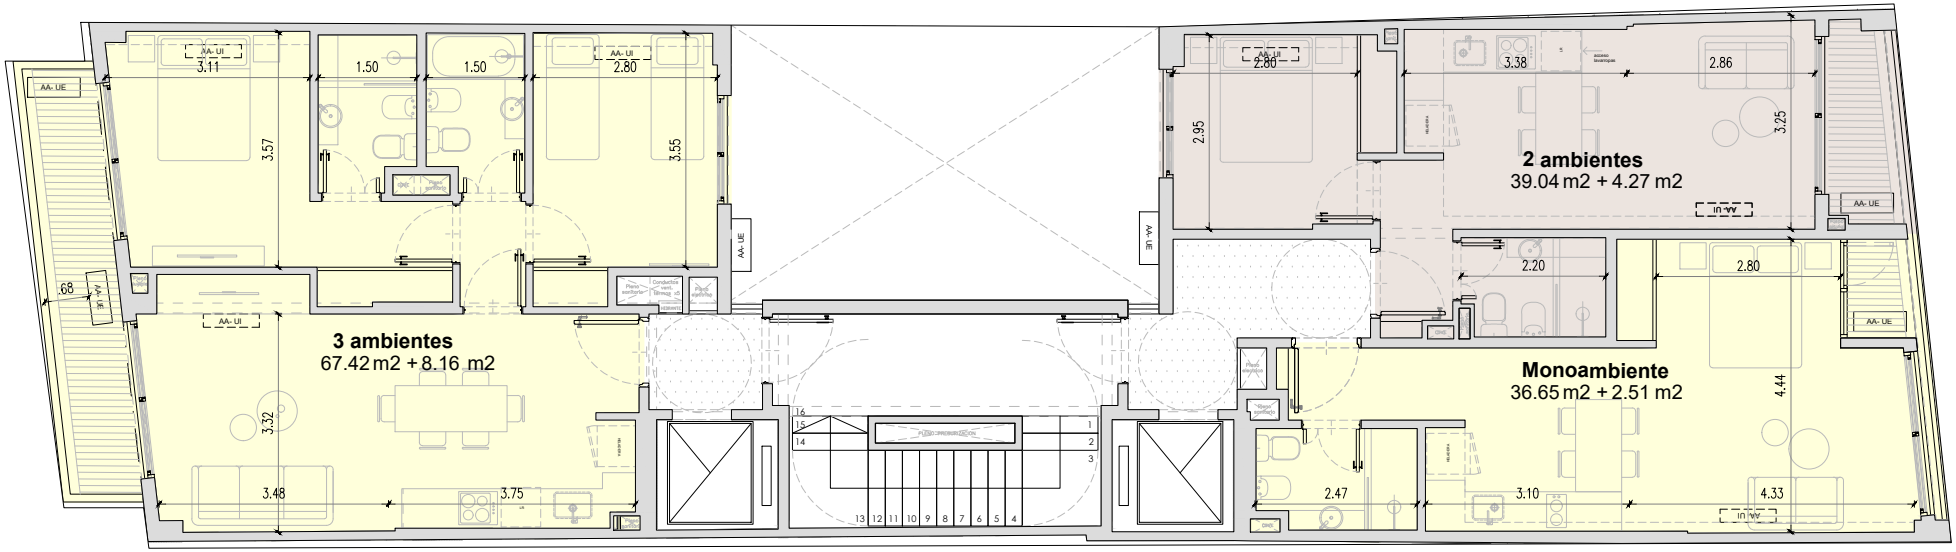



Planta 10° Piso

LOPATIN | ARQUITECTOS

TK | emprendimientos
EDUARDO TORRES CARLOS KORZUSEHEC ARQUITECTO

# OBRA **ECUADOR 1368**

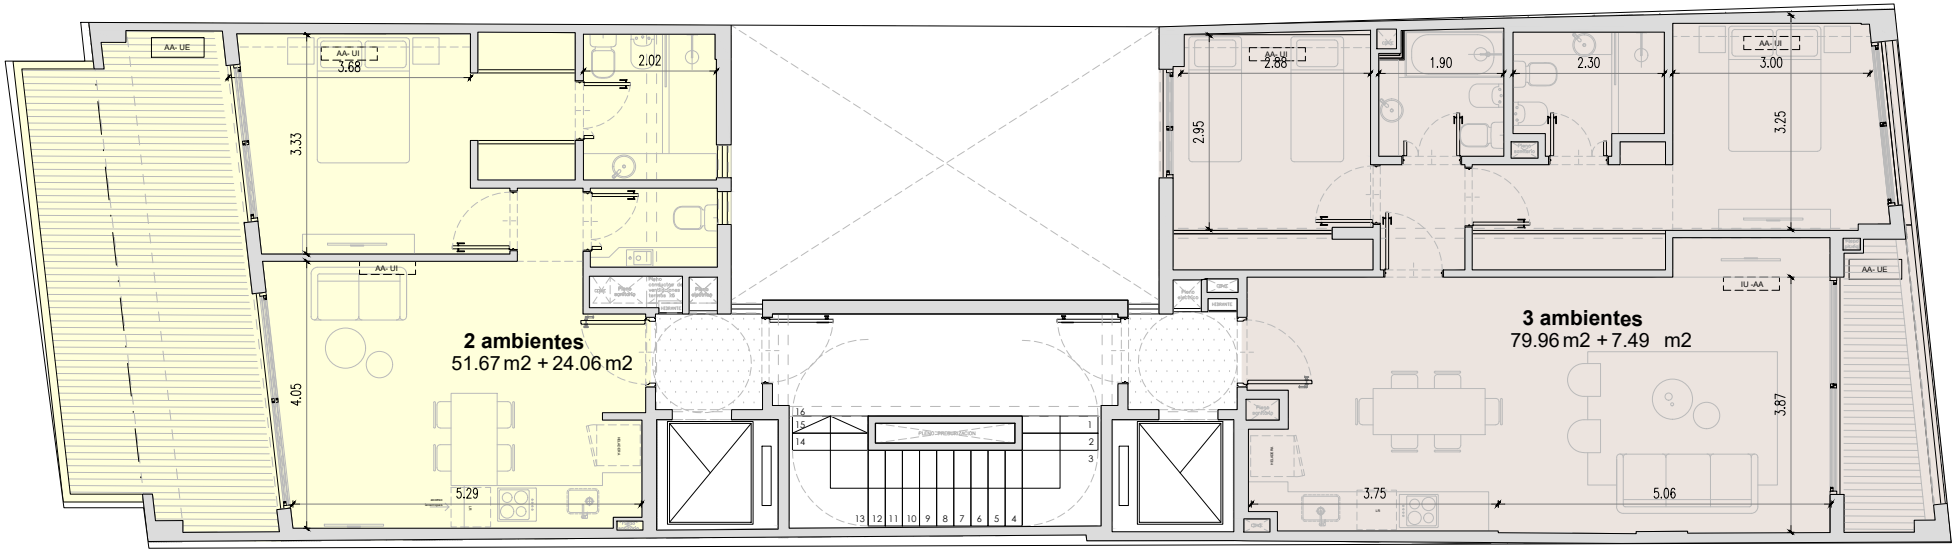



Planta 11° Piso

LOPATIN | ARQUITECTOS

TK | emprendimientos
EDUARDO TORRES CARLOS KORZUSEHEC ARQUITECTO

# OBRA **ECUADOR 1368**

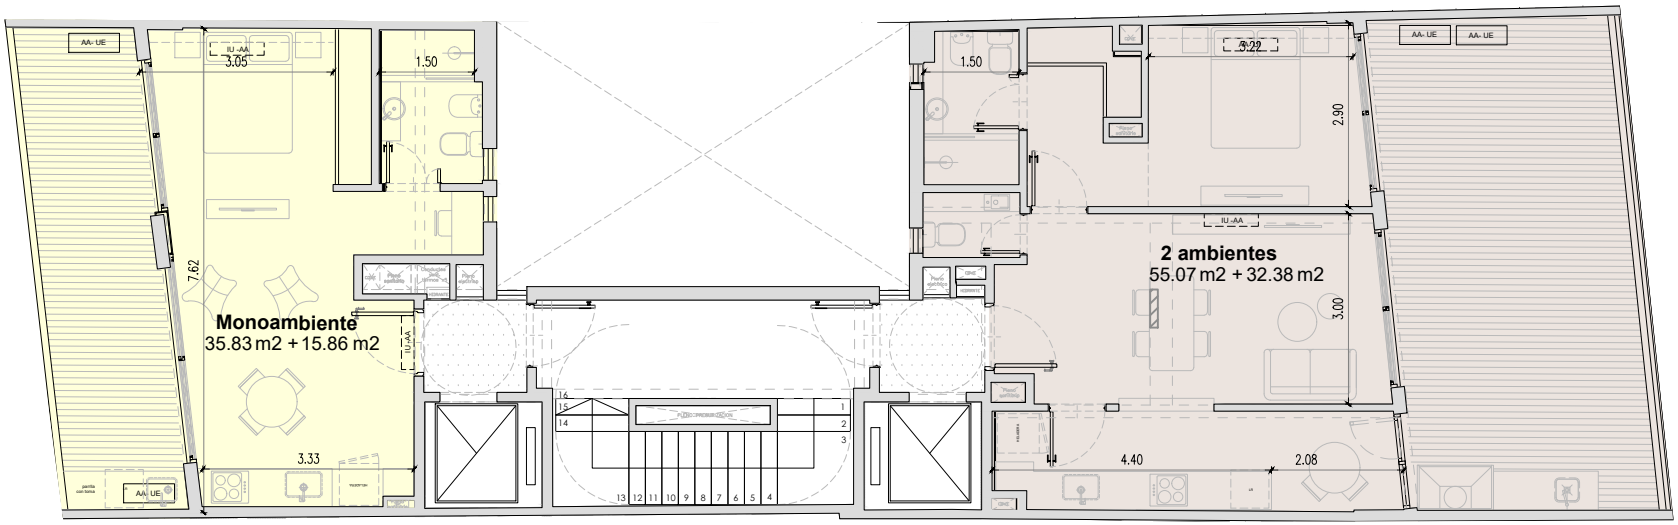



Planta 12° Piso

LOPATIN | ARQUITECTOS

TK | emprendimientos
EDUARDO TORRES CARLOS KORZUSEHEC ARQUITECTO

# OBRA **ECUADOR 1368**

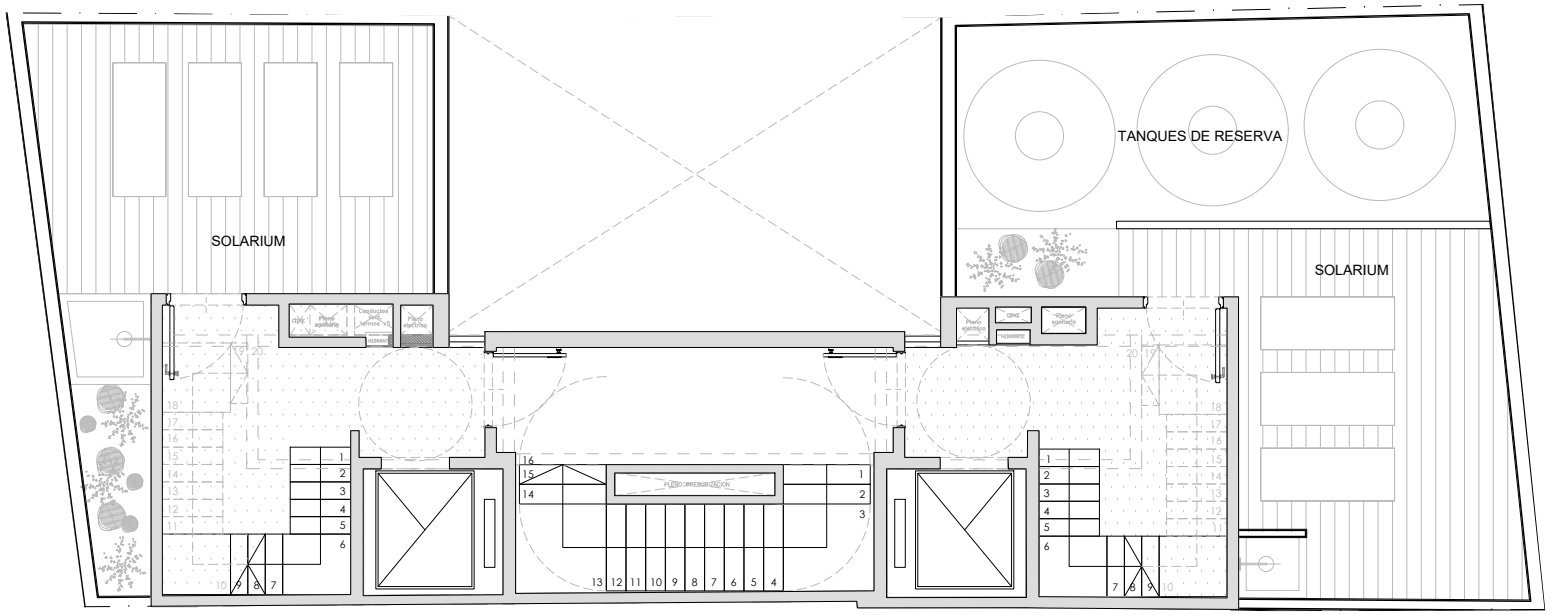



Planta Terraza

**LOPATIN**|ARQUITECTOS

TK | emprendimientos
EDUARDO TORRES CARLOS KORZUSEHEC ARQUITECTO

# OBRA **ECUADOR 1368**

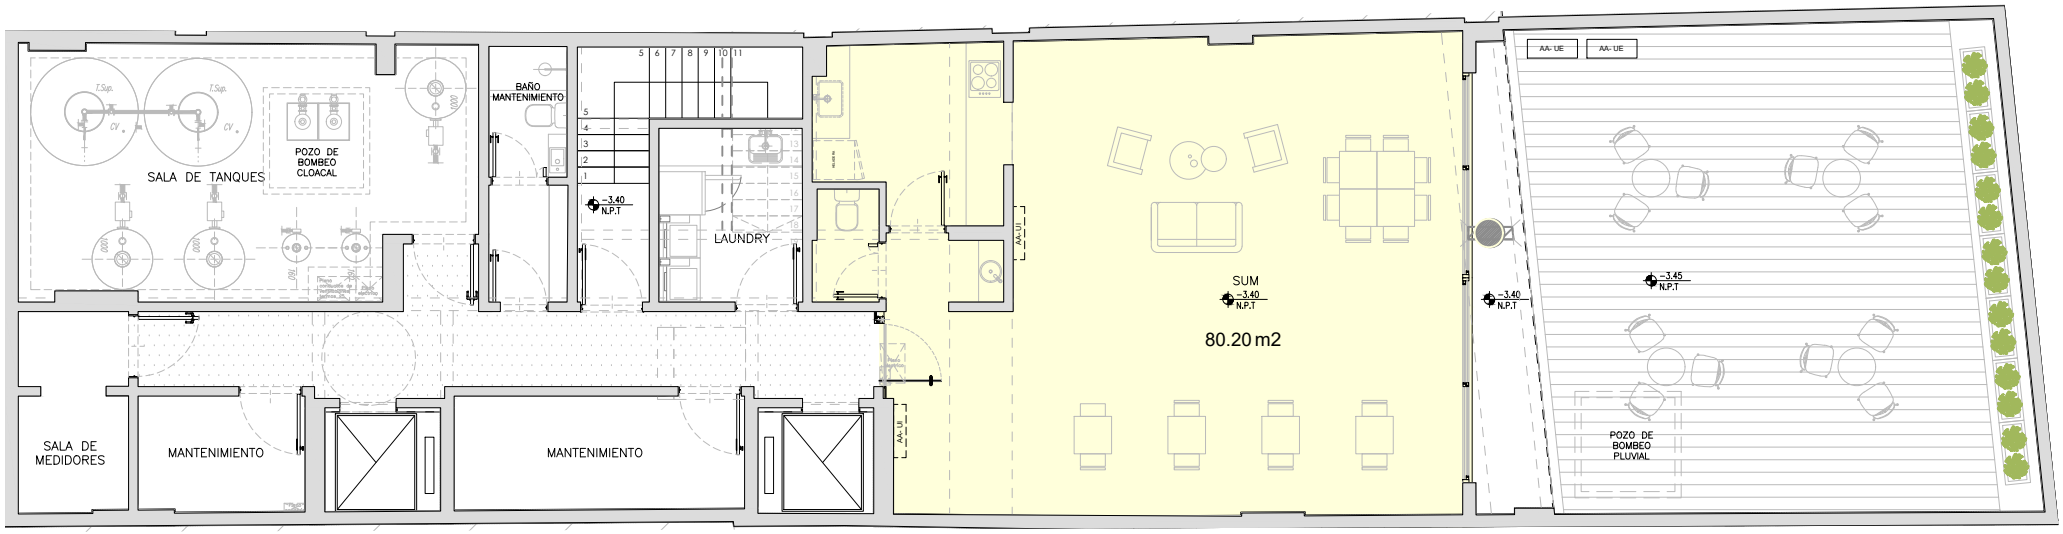


Planta Subsuelo

LOPATIN | ARQUITECTOS


TK | emprendimientos
EDUARDO TORRES CARLOS KORZUSEHEC ARQUITECTO

# RENDERS

LOPATIN | ARQUITECTOS

TK | emprendimientos
EDUARDO TORRES CARLOS KORZUSEHEC ARQUITECTO

# OBRA **ECUADOR 1368**

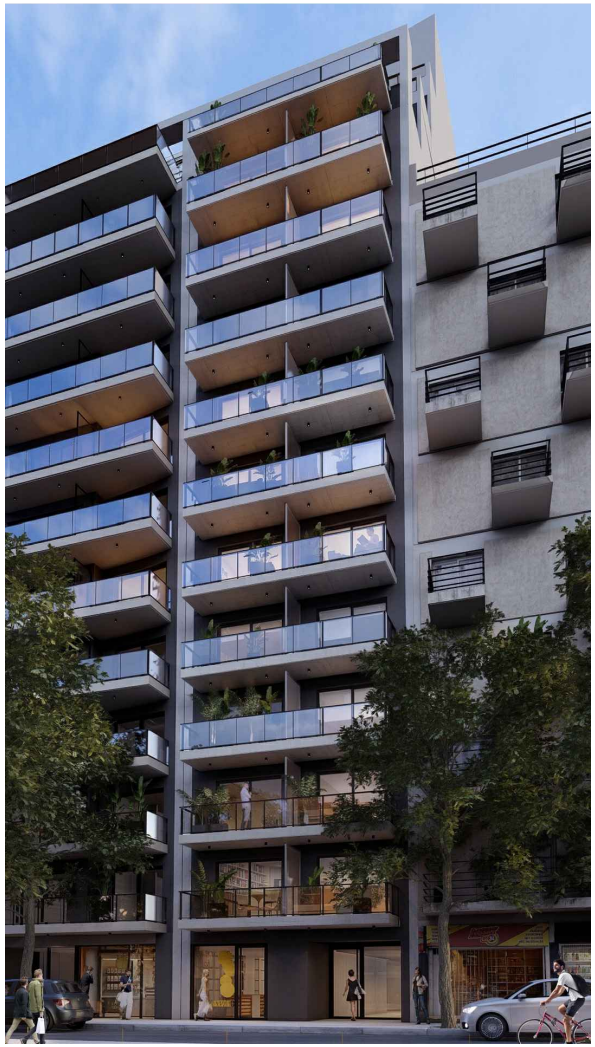




**LOPATIN**|ARQUITECTOS

TK | emprendimientos
EDUARDO TORRES CARLOS KORZUSEHEC ARQUITECTO

OBRA **ECUADOR 1368**

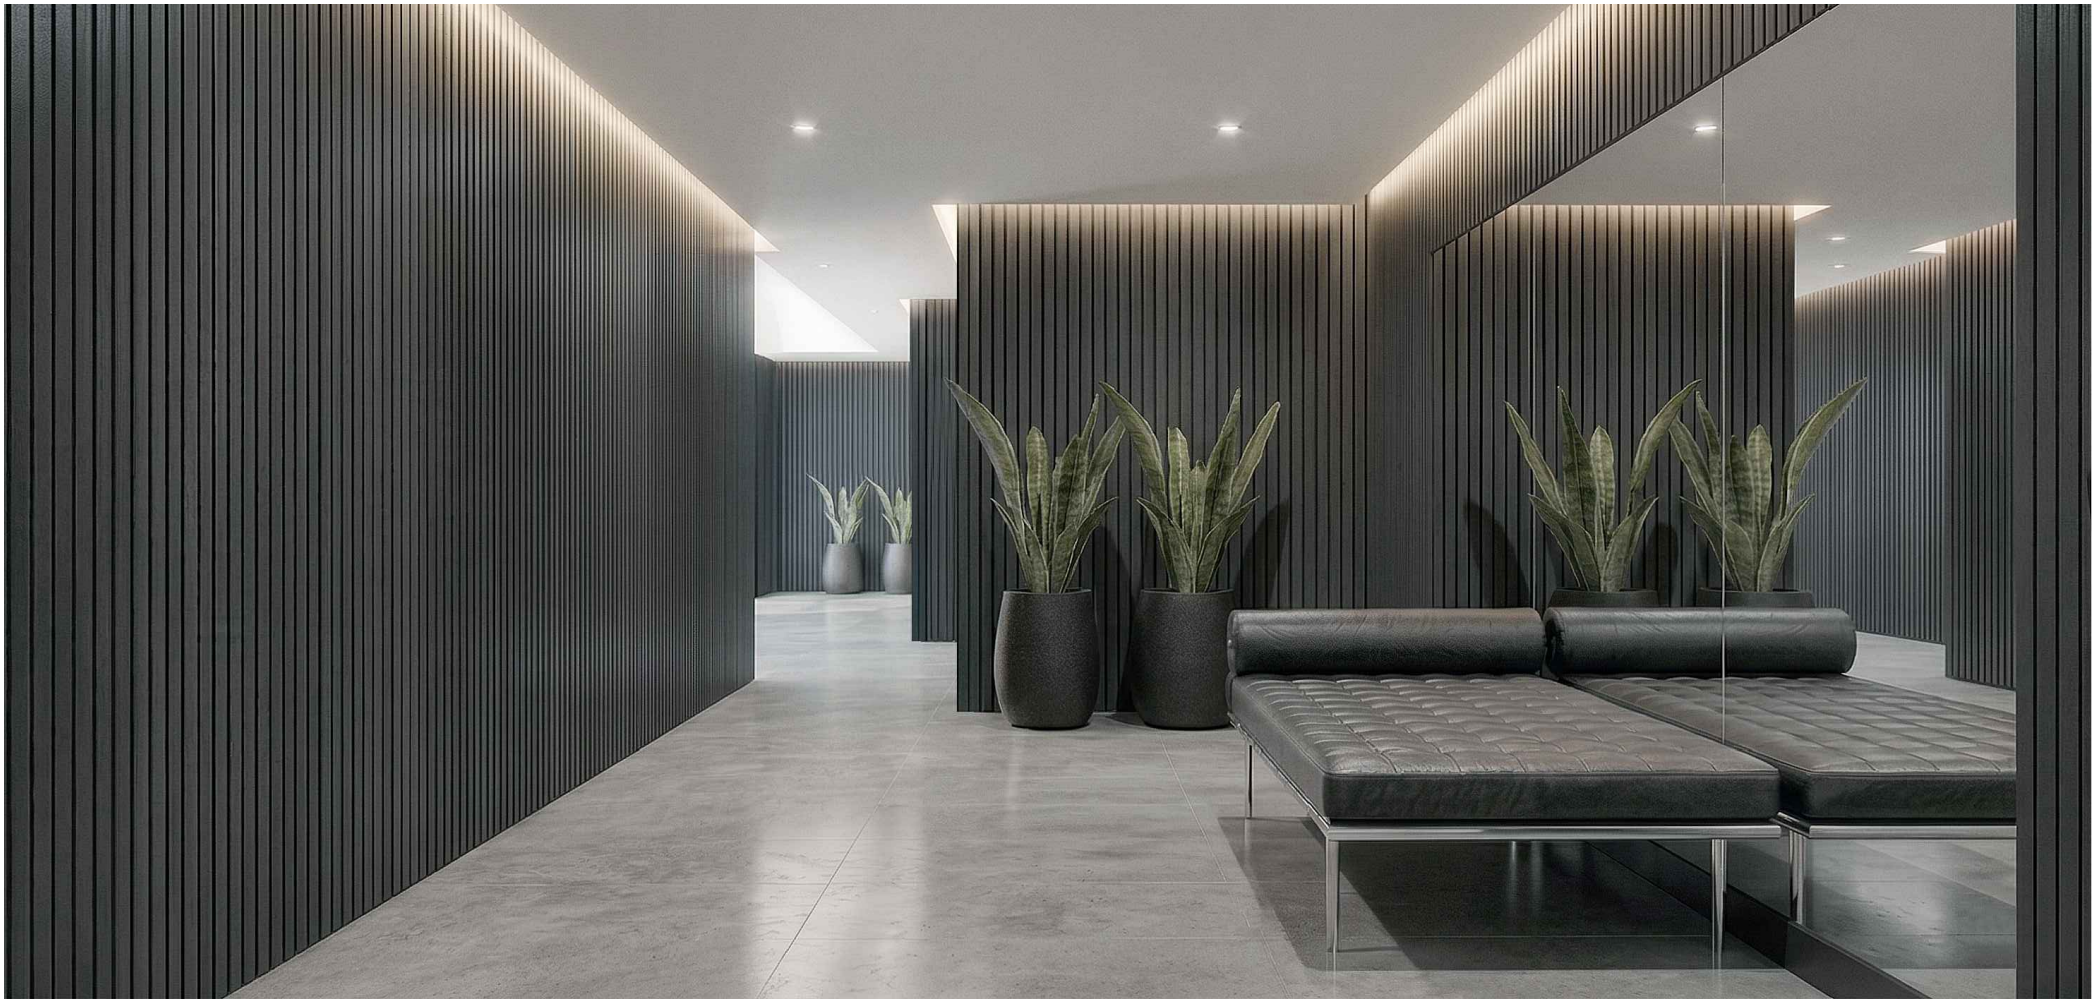


Hall de acceso

LOPATIN | ARQUITECTOS

TK | emprendimientos
EDUARDO TORRES CARLOS KORZUSEHEC ARQUITECTO

OBRA **ECUADOR 1368**

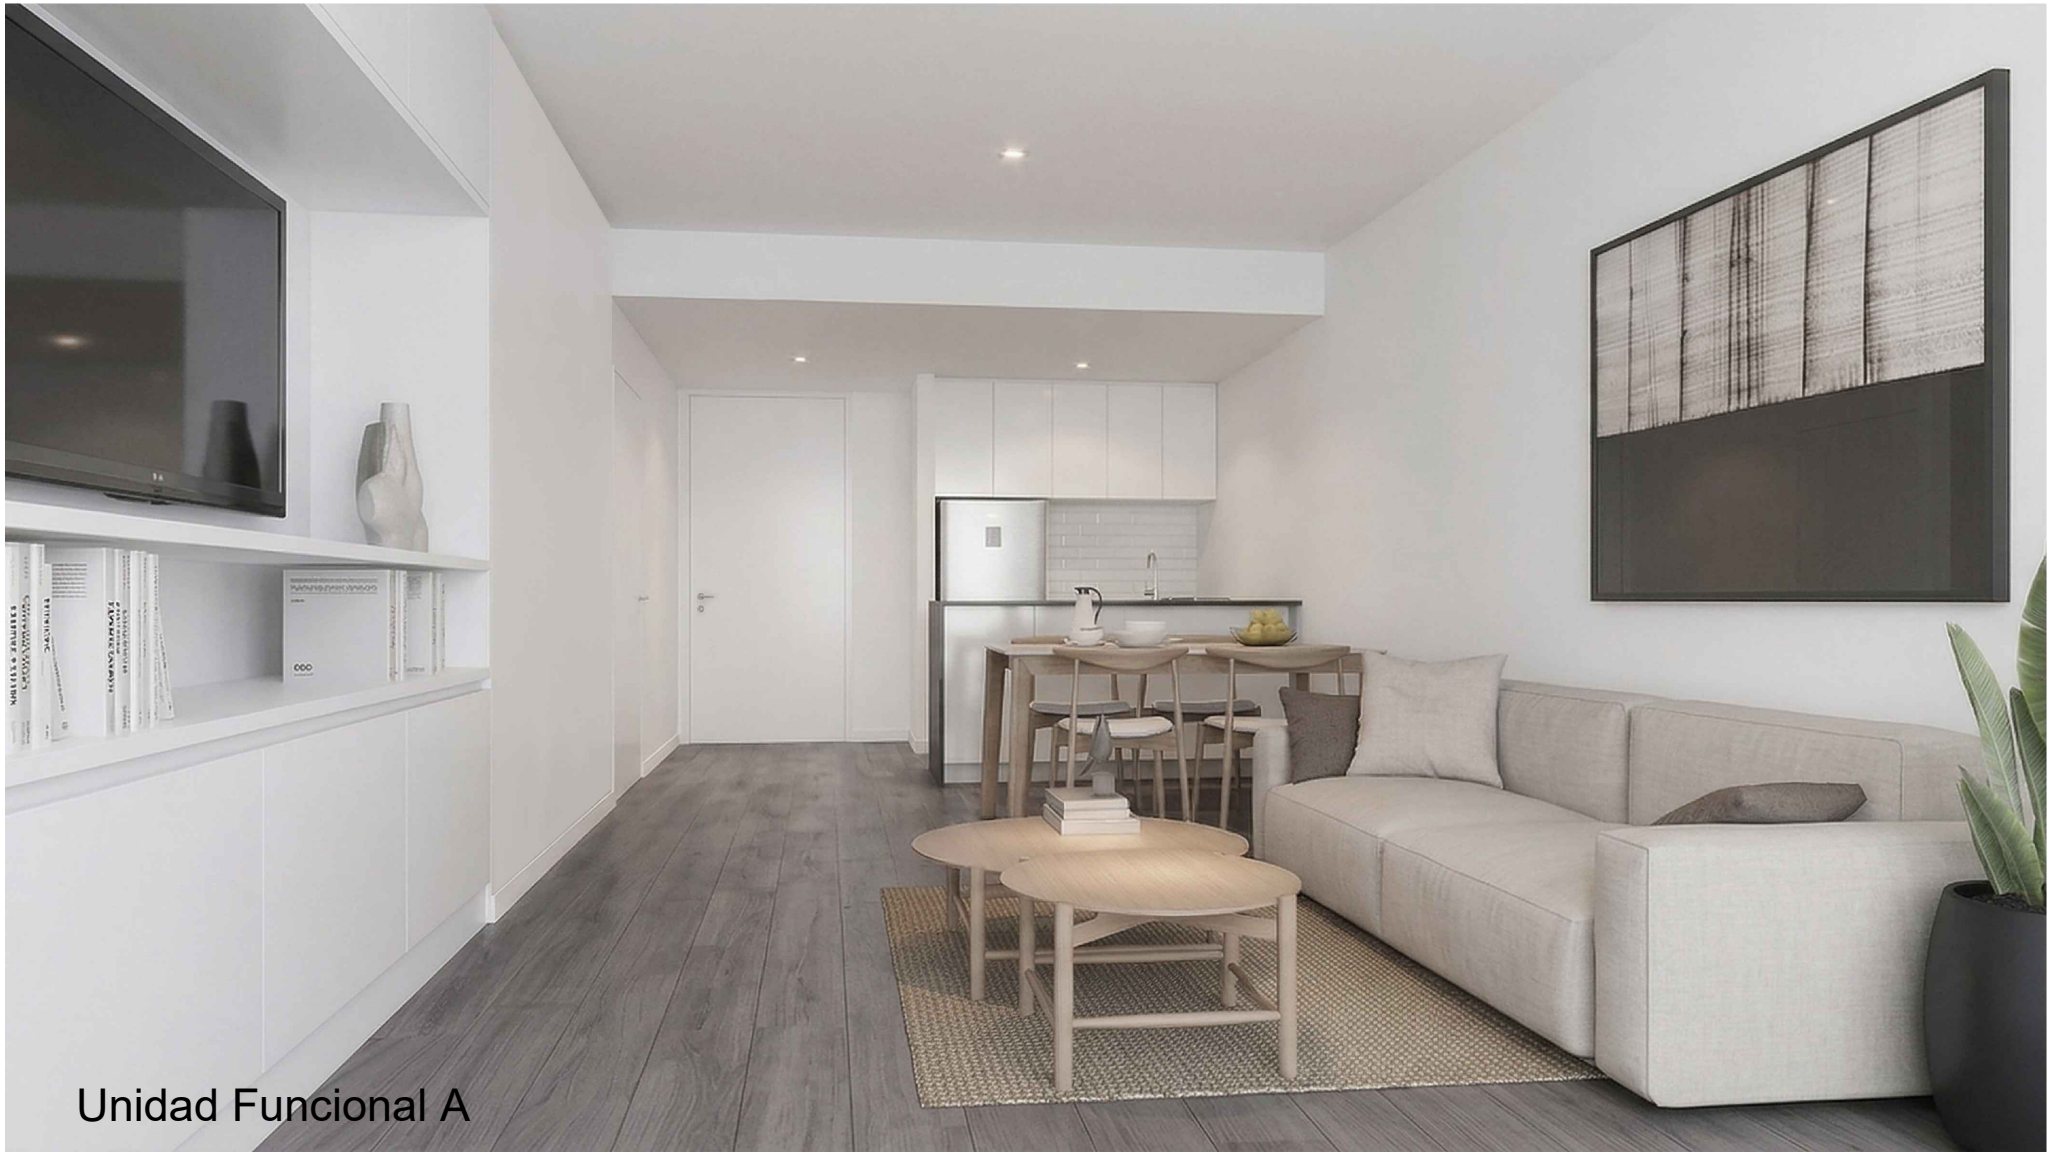


Unidad Funcional A

LOPATIN | ARQUITECTOS

TK | emprendimientos
EDUARDO TORRES CARLOS KORZUSEHEC ARQUITECTO

OBRA **ECUADOR 1368**

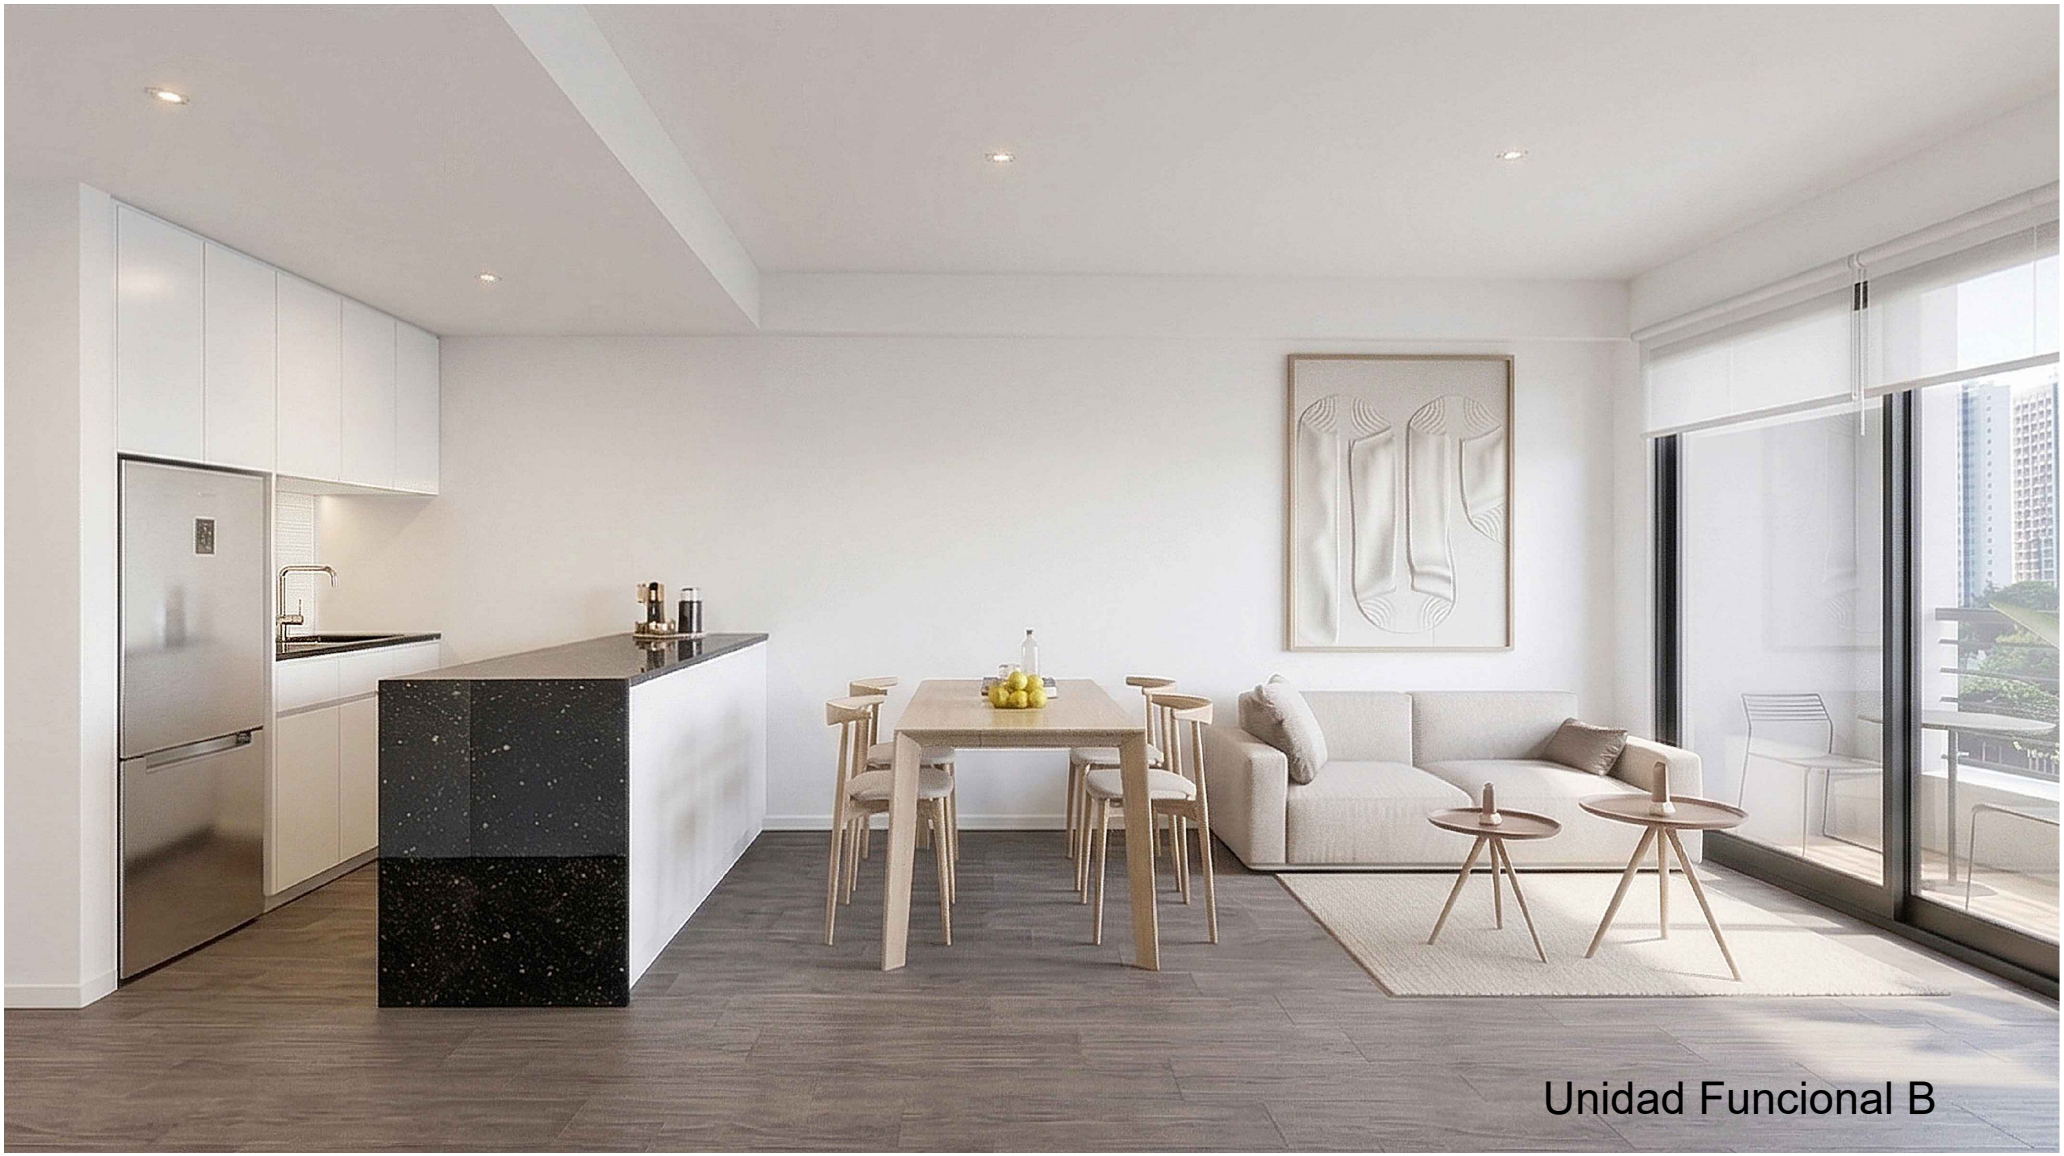

Unidad Funcional B

LOPATIN | ARQUITECTOS

TK | emprendimientos
EDUARDO TORRES CARLOS KORZUSEHEC ARQUITECTO

# OBRA **ECUADOR 1368**


Unidad Funcional C



LOPATIN | ARQUITECTOS

TK | emprendimientos
EDUARDO TORRES CARLOS KORZUSEHEC ARQUITECTO

# OBRA **ECUADOR 1368**

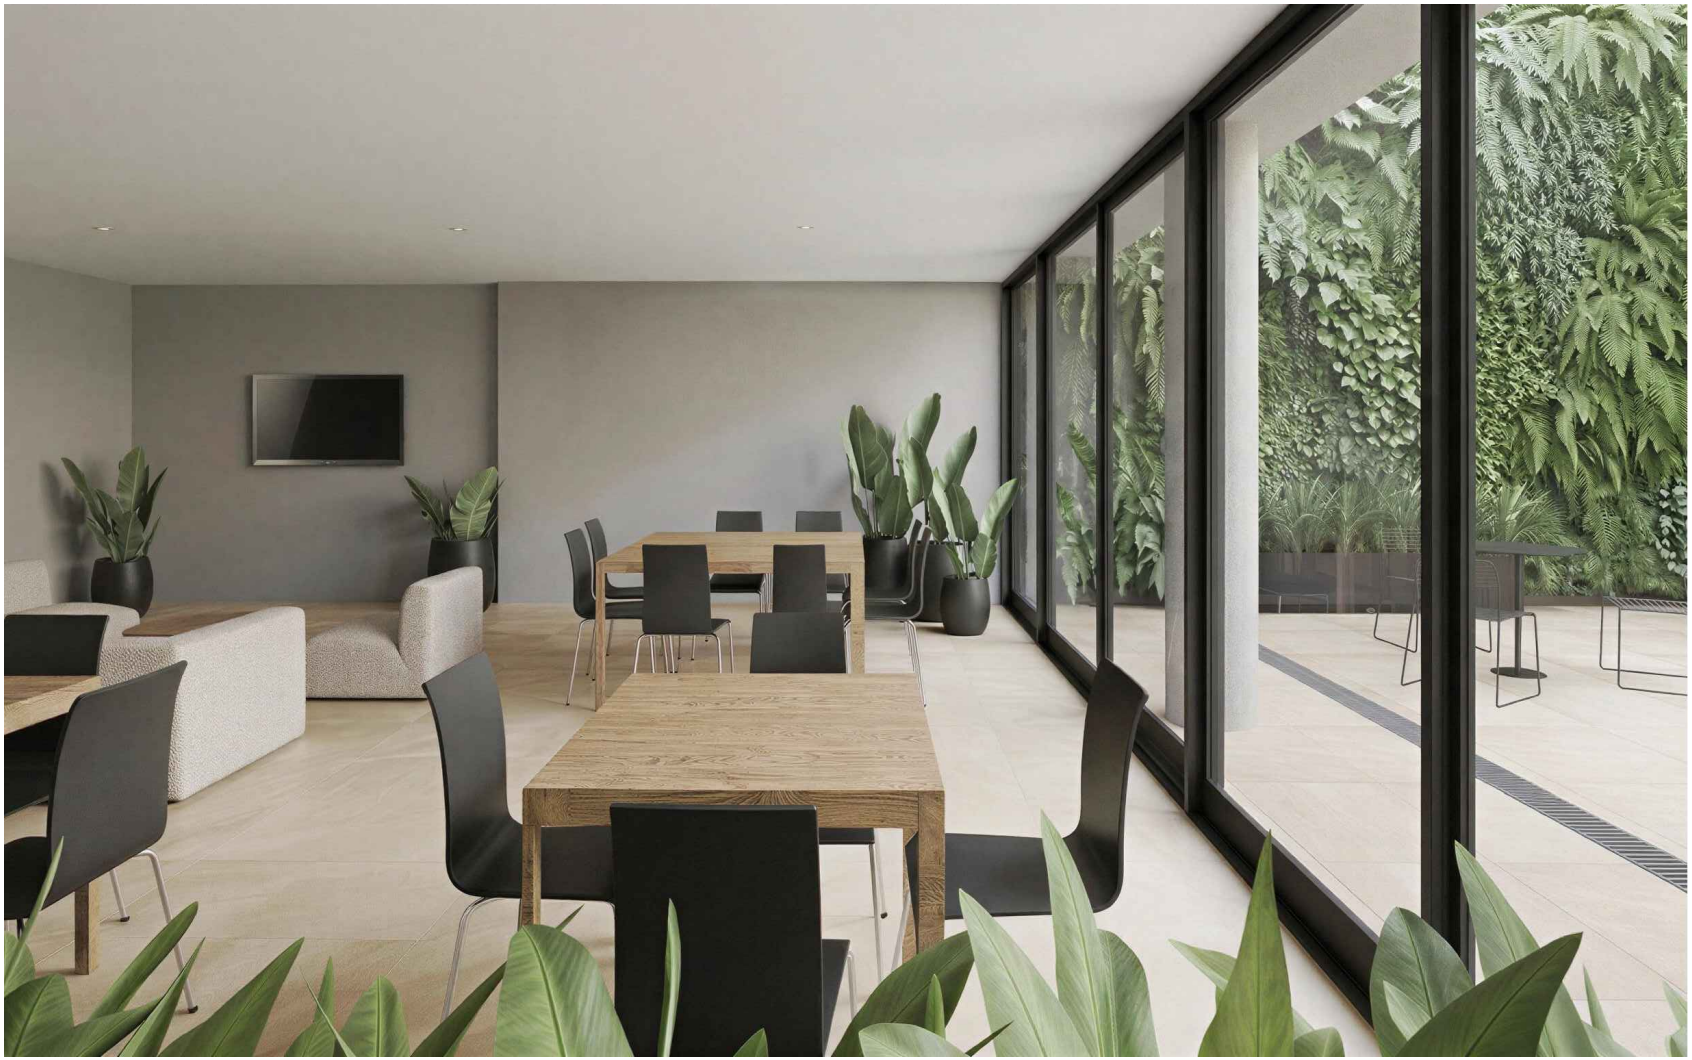

SUM

LOPATIN | ARQUITECTOS

TK | emprendimientos
EDUARDO TORRES CARLOS KORZUSEHEC ARQUITECTO