


# LEPORE

PASAJE SAN IRENEO 353  
CABALLITO, C.A.B.A.

## Unidad B

1½ ambiente divisible  
con Patio

Sup. Propia: 44,50 m<sup>2</sup>  
Cubiertos 26,50 m<sup>2</sup>  
Descubiertos 18 m<sup>2</sup>

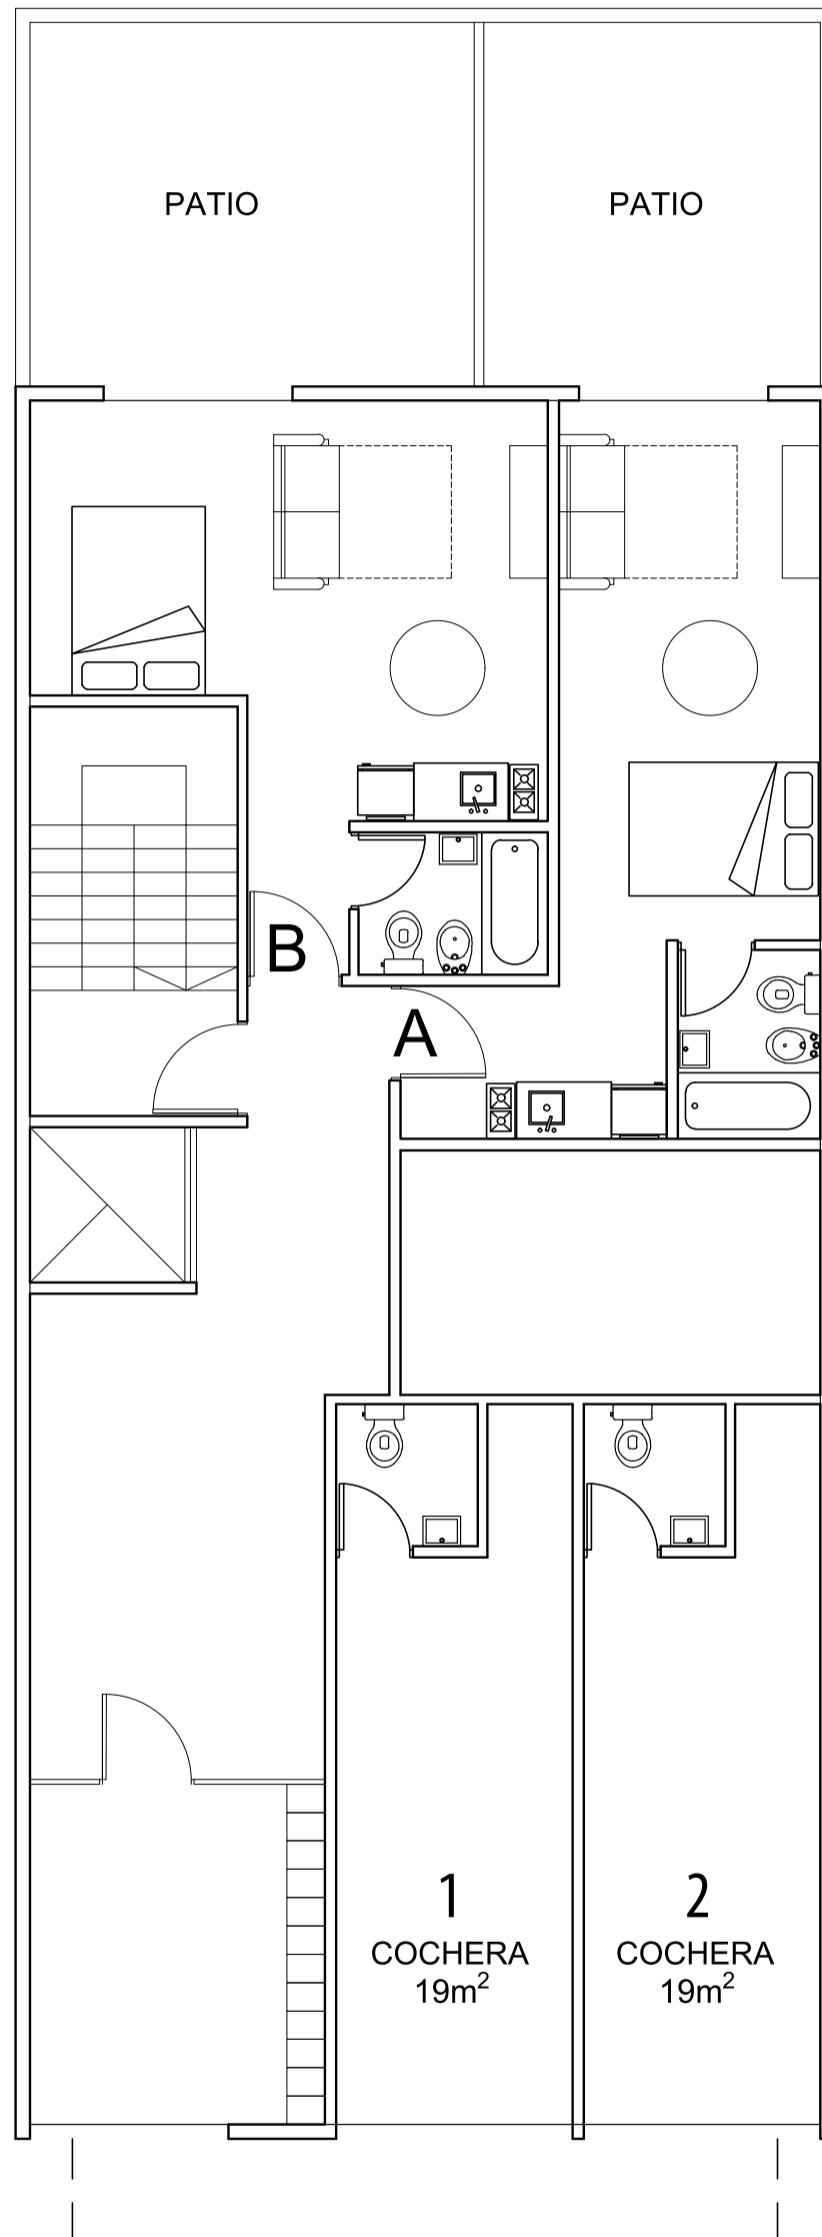

## Unidad A

1 ambiente con Patio

Sup. Propia: 38 m<sup>2</sup>  
Cubiertos 24 m<sup>2</sup>  
Descubiertos 14 m<sup>2</sup>


## Unidad C

2 ambientes

Sup. Propia: 45,00 m<sup>2</sup>

Cubiertos: 39 m<sup>2</sup>

Descubiertos: 6 m<sup>2</sup>

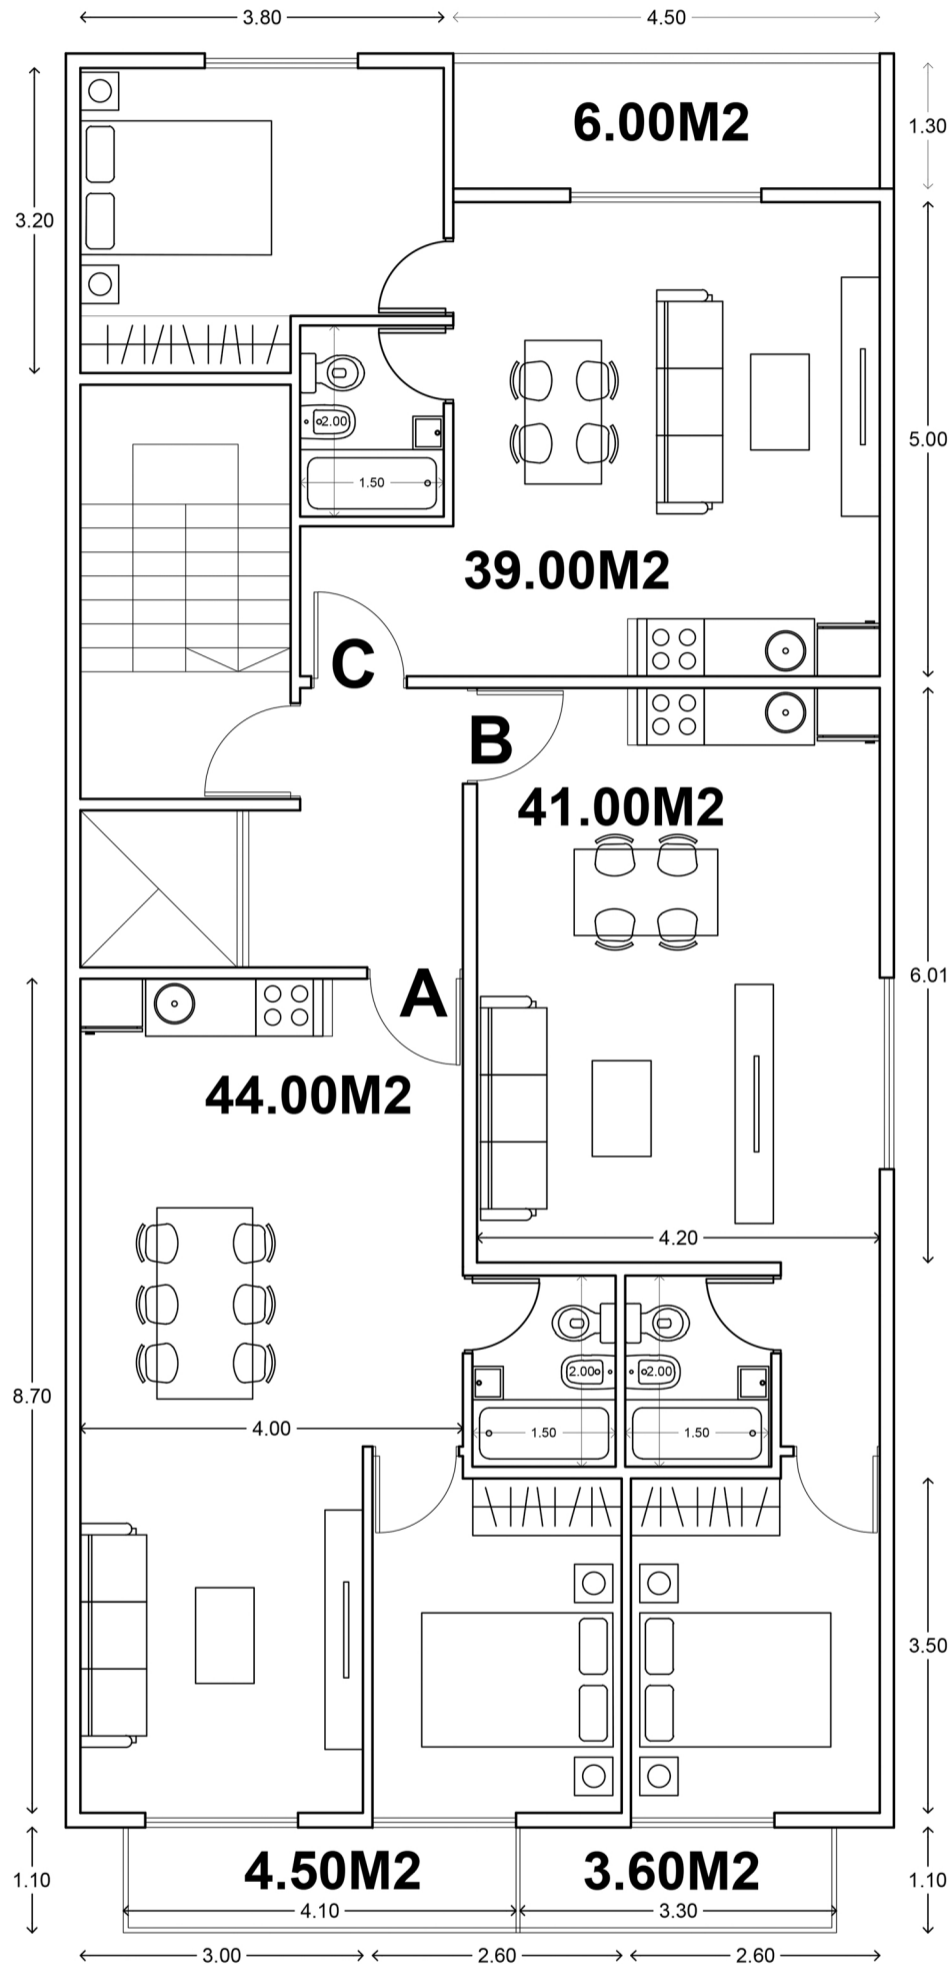

## Unidad A

2 ambientes

Sup. Propia: 48,50 m<sup>2</sup>

Cubiertos: 44 m<sup>2</sup>

Descubiertos: 4,50 m<sup>2</sup>

## Unidad B

2 ambientes

Sup. Propia: 44,60 m<sup>2</sup>

Cubiertos: 41 m<sup>2</sup>

Descubiertos: 3,60 m<sup>2</sup>

## Unidad C


1½ ambiente divisible  
con Balcón Terraza

Sup. Propia: 53 m<sup>2</sup>  
Cubiertos 27 m<sup>2</sup>  
Descubierta: 26 m<sup>2</sup>

## Unidad A

1 ambiente  
con Balcón

Sup. Propia: 26,80 m<sup>2</sup>  
Cubiertos 24 m<sup>2</sup>  
Descubiertos 2,80 m<sup>2</sup>

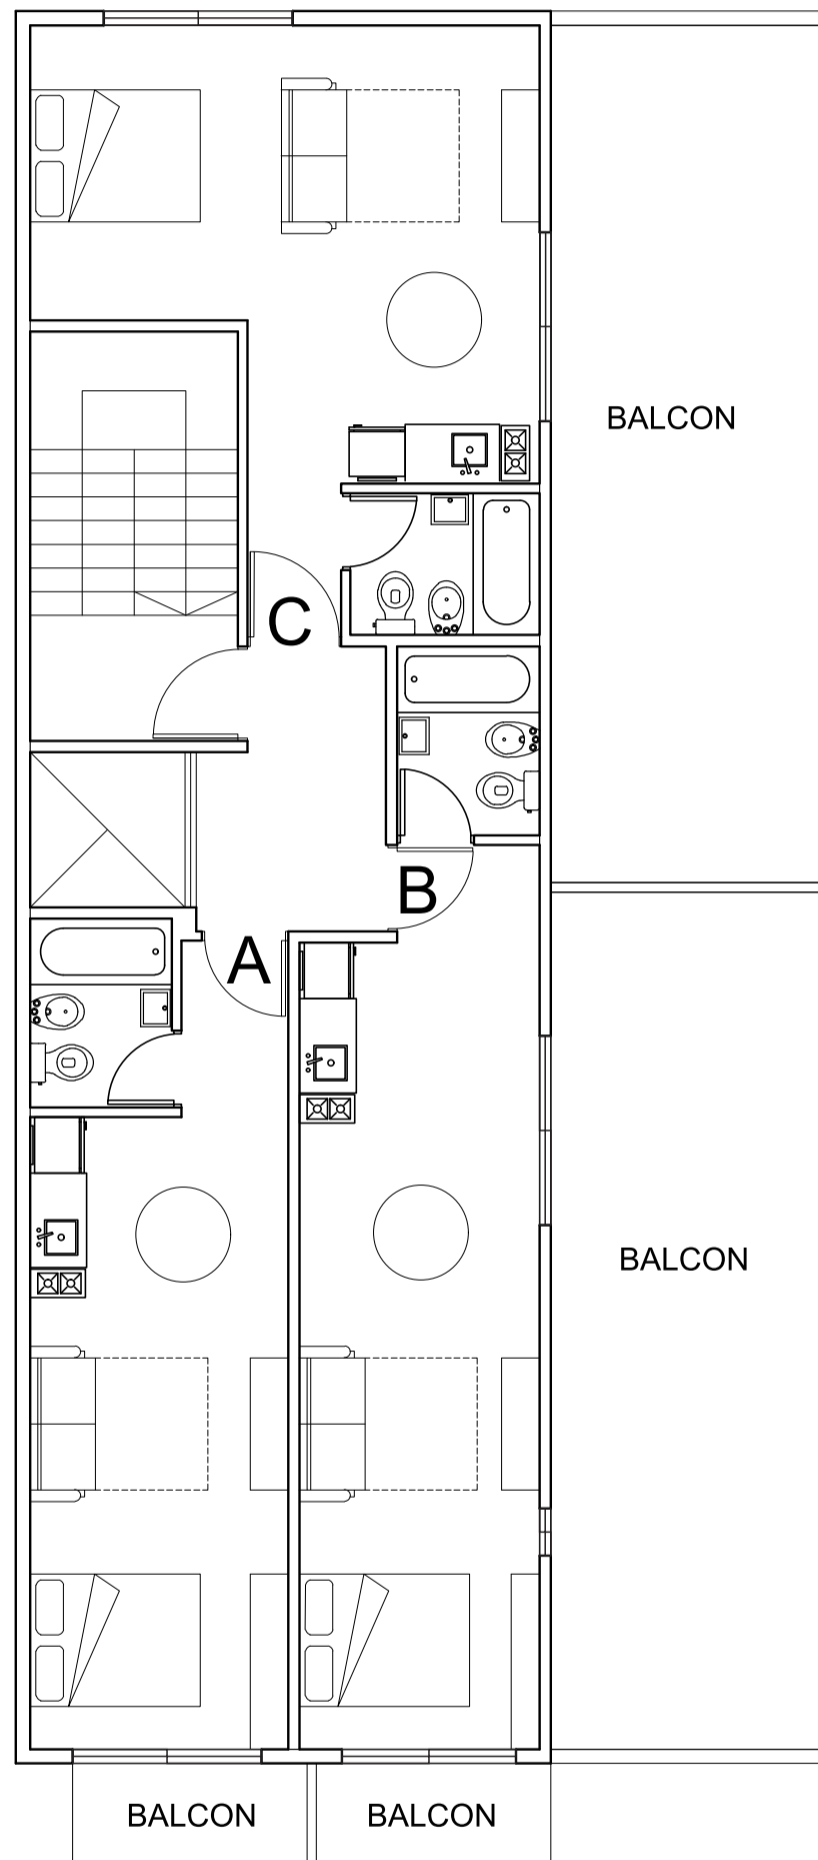


## Unidad B

1 ambiente con  
Balcón Terraza

Sup. Propia: 52,50 m<sup>2</sup>  
Cubiertos 26,50 m<sup>2</sup>  
Descubiertos 26 m<sup>2</sup>

**Unidad C**  
1½ ambiente divisible  
Sup. Propia: 27 m<sup>2</sup>  
Cubiertos 27 m<sup>2</sup>


**Unidad A**  
1 ambiente  
con Balcón  
Sup. Propia: 26,80 m<sup>2</sup>  
Cubiertos 24 m<sup>2</sup>  
Descubiertos 2,80 m<sup>2</sup>

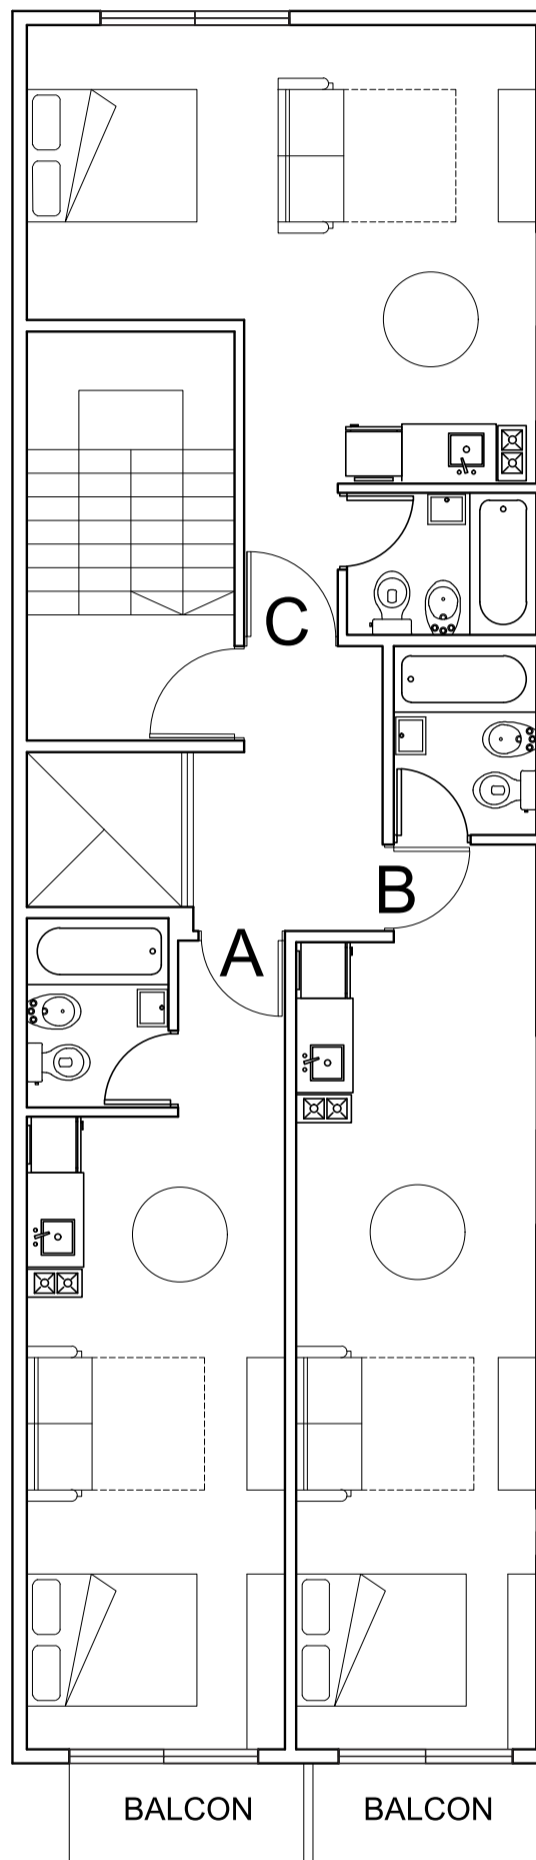

**Unidad B**  
1 ambiente  
con Balcón  
Sup. Propia: 29,30 m<sup>2</sup>  
Cubiertos 26,50 m<sup>2</sup>  
Descubiertos 2,80 m<sup>2</sup>

**Unidad C**  
1½ ambiente divisible  
Sup. Propia: 27 m<sup>2</sup>  
Cubiertos 27 m<sup>2</sup>


**Unidad A**  
1 ambiente con  
**Balcón Terraza**  
Sup. Propia: 23,30 m<sup>2</sup>  
Cubiertos 18 m<sup>2</sup>  
Descubiertos 5,30 m<sup>2</sup>

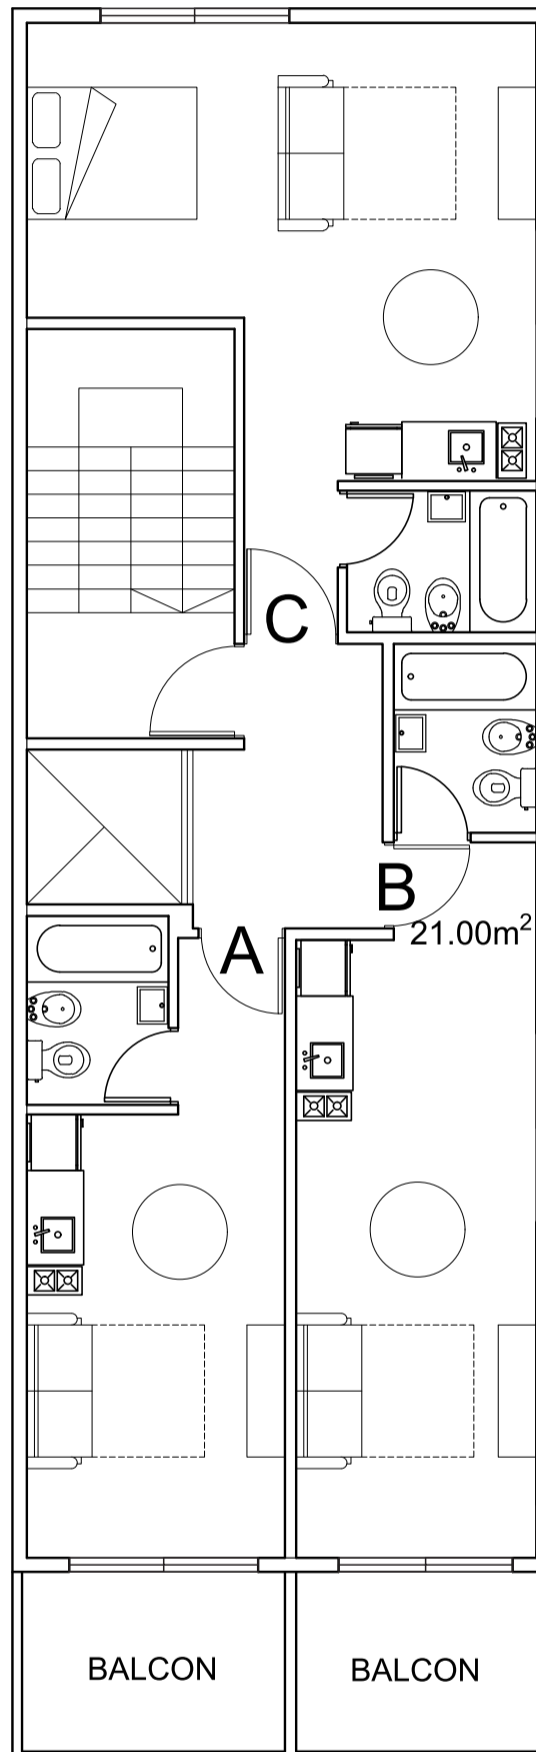

**Unidad B**  
1 ambiente con  
**Balcón Terraza**  
Sup. Propia: 26,30 m<sup>2</sup>  
Cubiertos 21 m<sup>2</sup>  
Descubiertos 5,30 m<sup>2</sup>


**Unidad C**  
1½ ambiente divisible  
Sup. Propia: 27 m<sup>2</sup>  
Cubiertos 27 m<sup>2</sup>

**Unidad A**  
Estudio con  
Balcón Terraza  
Sup. Propia: 18,30 m<sup>2</sup>  
Cubiertos 13 m<sup>2</sup>  
Descubiertos 5,30 m<sup>2</sup>

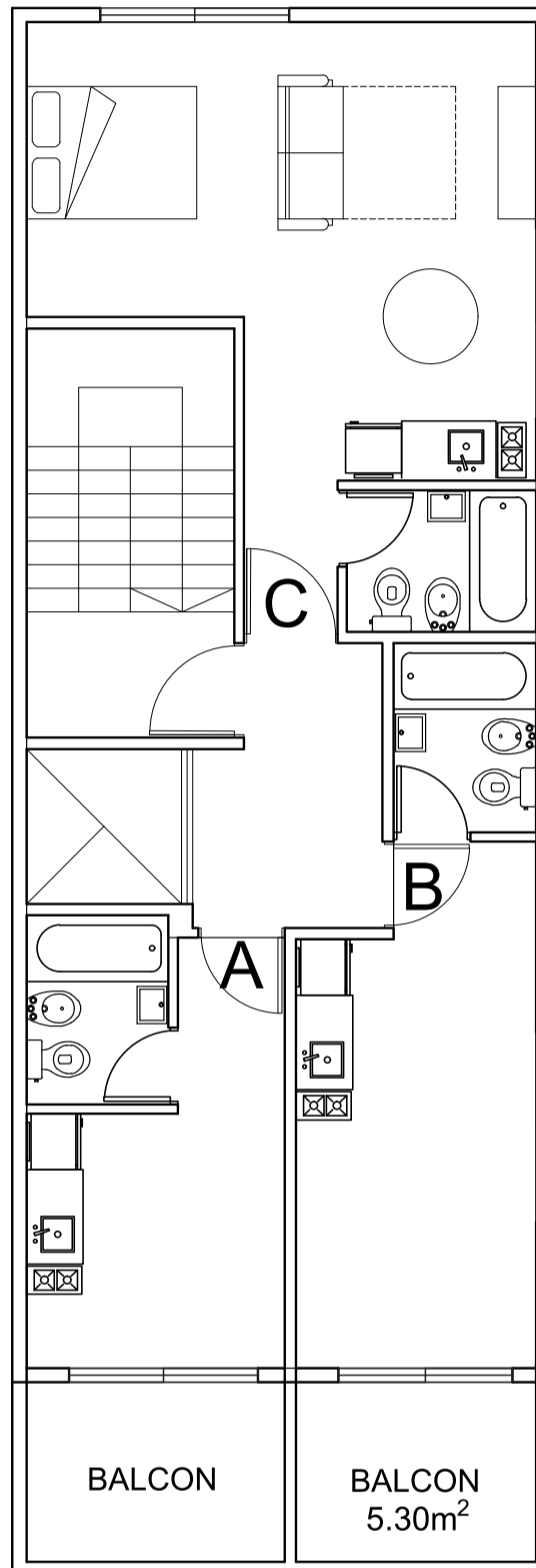


**Unidad B**  
1 ambiente con  
Balcón Terraza  
Sup. Propia: 21,30 m<sup>2</sup>  
Cubiertos 16 m<sup>2</sup>  
Descubiertos 5,30 m<sup>2</sup>

**Unidad B**  
1½ ambiente divisible  
Sup. Propia: 27 m<sup>2</sup>  
Cubiertos 27 m<sup>2</sup>

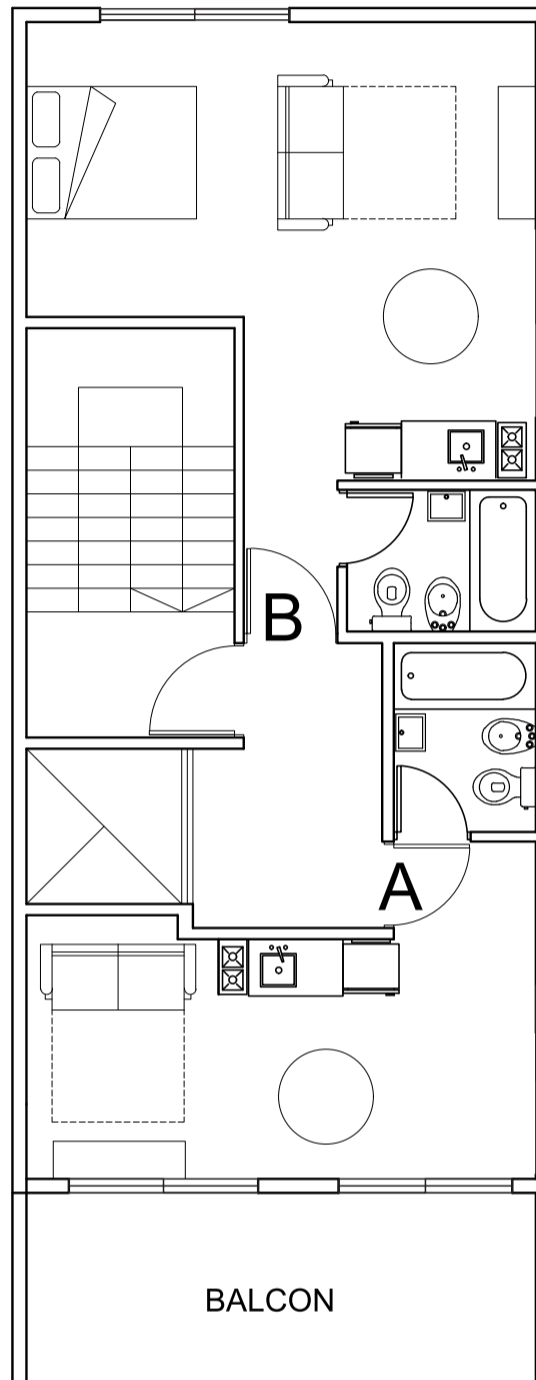

**Unidad A**  
1½ ambiente divisible  
con Balcón Terraza  
Sup. Propia: 29,60 m<sup>2</sup>  
Cubiertos 19 m<sup>2</sup>  
Descubiertos 10,60 m<sup>2</sup>

**Terraza**  
Descubiertos 45 m<sup>2</sup>

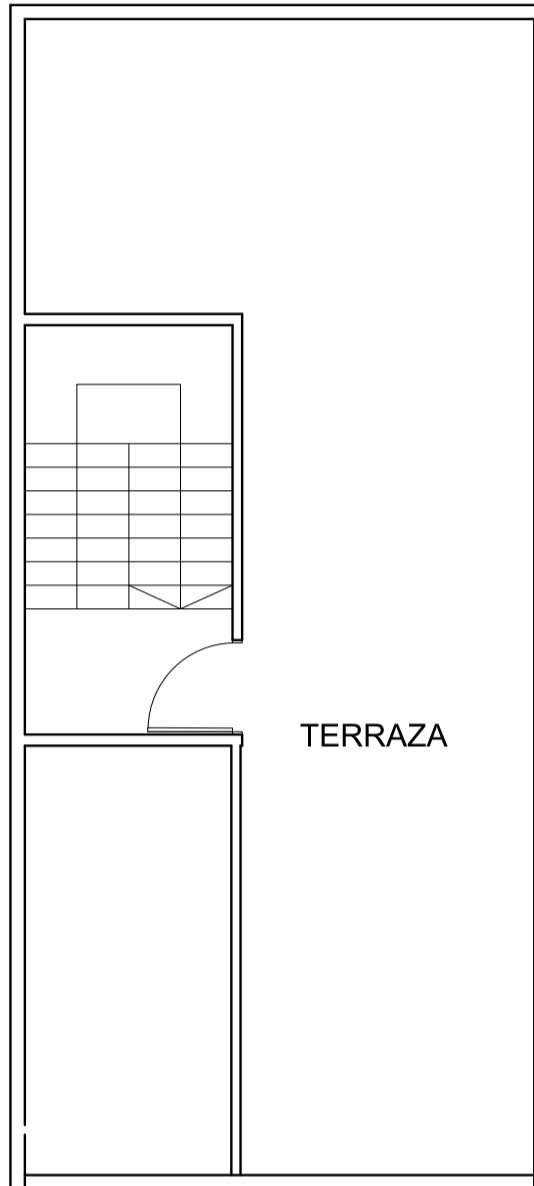

# LEPORE

**LEPORE.COM.AR**

**LEPORE | Caballito I**

Av. Juan B. Alberdi 705  
esq. San José de Calasanz  
caballito@lepore.com.ar  
**011 4905 5500**

**LEPORE | Caballito II**

Av. Directorio 299  
esq. Viel  
caballitosur@lepore.com.ar  
**011 4905 5510**

**LEPORE | Almagro**

Av. Corrientes 3900  
esq. J. Salguero  
almagro@lepore.com.ar  
**011 7701 1010**

**LEPORE | San Cristóbal**

Av. San Juan 2199  
esq. Pasco  
sancristobal@lepore.com.ar  
**011 4941 4100**

**LEPORE | Villa Crespo**

Aráoz 909  
esq. Jufre  
villacrespo@lepore.com.ar  
**011 4859 4600**

**LEPORE | Palermo**

Av. Scalabrini Ortiz 1500  
esq. Honduras  
palermo@lepore.com.ar  
**011 4775 0999**

**LEPORE | Recoleta**

Av. Las Heras 2406  
esq. Laprida  
recoleta@lepore.com.ar  
**011 4805 5050**

**LEPORE | Núñez**

Av. Cabildo 3999  
esq. Paroissien  
nunez@lepore.com.ar  
**011 4784 8888**